


План 1 нежилого этажа

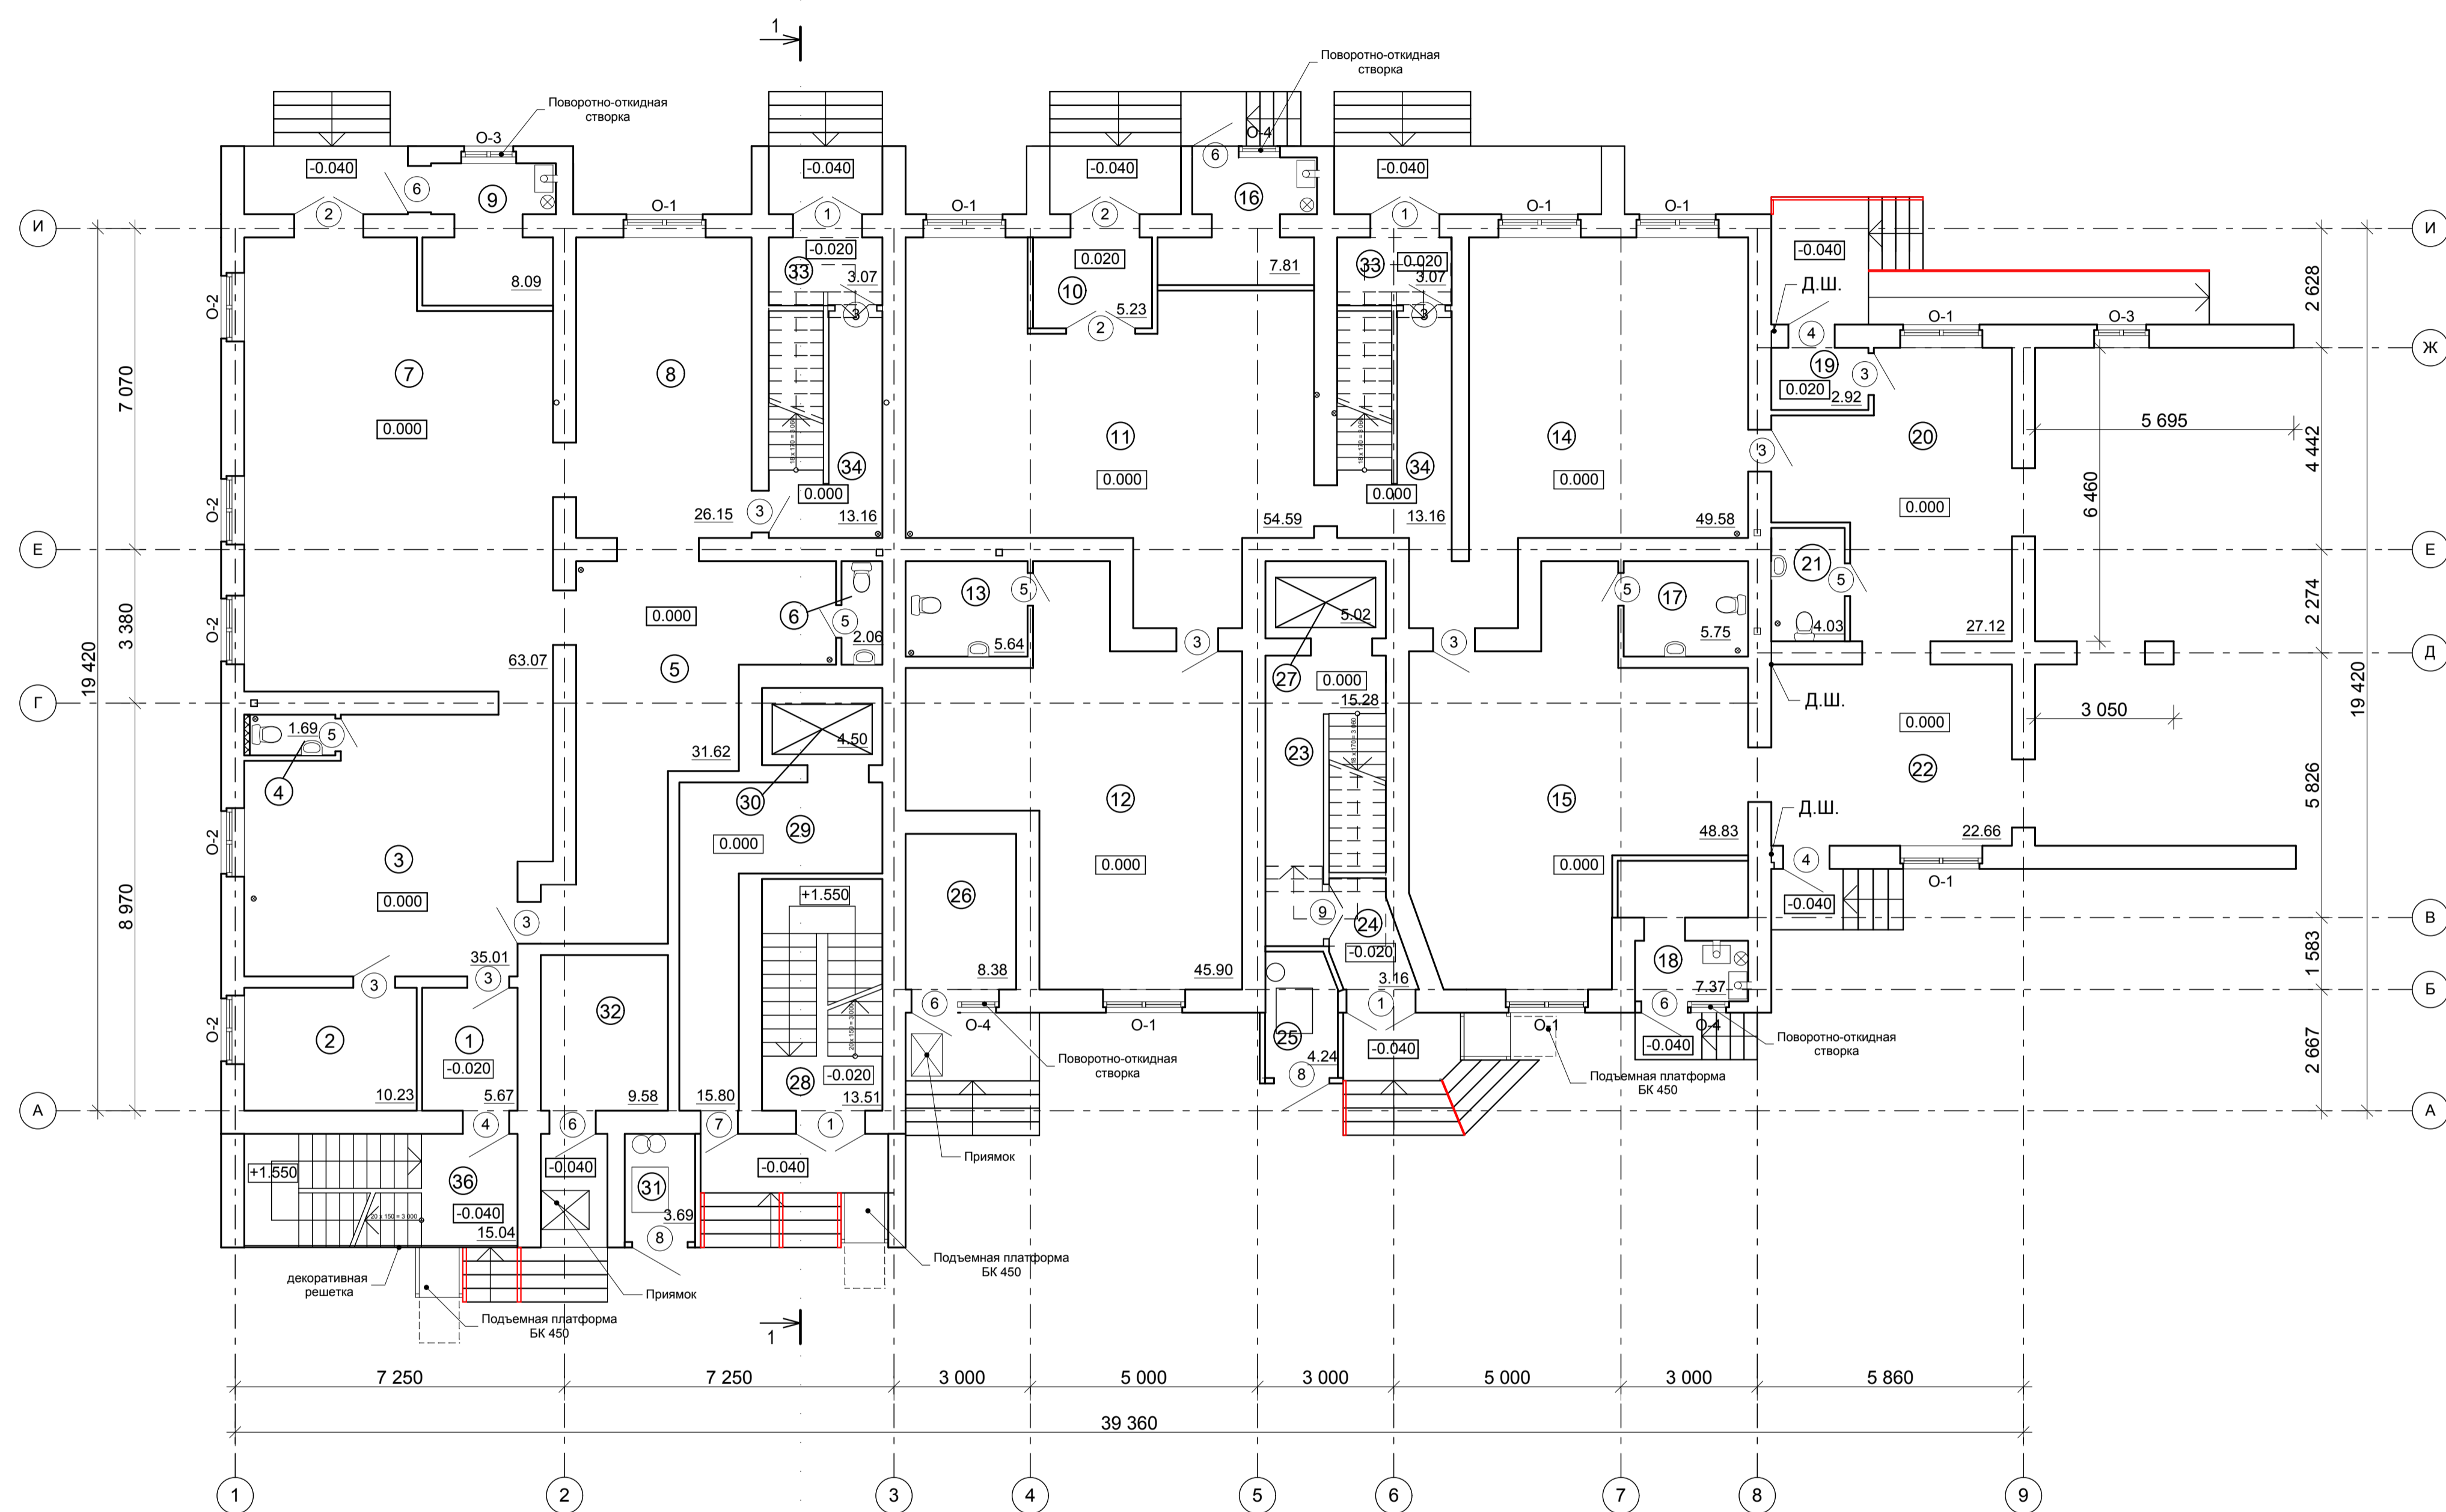

ЭКСПЛИКАЦИЯ ПОМЕЩЕНИЙ

№ пом.	Наименование	Площадь, м²	Кат. пом.
Офиса №1			
1	Тамбур	5,67	
2	Кабинет	10,23	
3	Кабинет	35,01	
4	Санузел	1,69	
5	Холл	31,62	
6	Санузел	2,06	
7	Кабинет	63,07	
8	Кабинет	26,15	
9	Теплогенераторная	8,09	Г
Общая площадь		183,59	
Офиса №2			
10	Тамбур	5,23	
11	Кабинет	54,59	
12	Кабинет	45,90	
13	Санузел	5,64	
14	Кабинет	49,58	
15	Кабинет	48,83	
16	Теплогенераторная	7,81	Г
17	Санузел	5,75	
18	Теплогенераторная	7,37	Г
19	Тамбур	2,92	
20	Кабинет	27,12	
21	Санузел	4,03	
22	Кабинет	22,66	
Общая площадь		287,43	
Помещения общего пользования			
23	Лестничная клетка	15,28	
24	Тамбур	3,16	
25	Мусорокамера	4,24	
26	Электрощитовая	8,38	В4
27	Лифт	5,02	
28	Лестничная клетка	13,51	
29	Галерея	15,80	
30	Лифт	4,50	
31	Мусорокамера	3,69	
32	Водомерный узел	9,58	
33	Тамбур	6,15	
34	Лестничная клетка	26,32	
36	Лестничная клетка	15,04	
Общая площадь		130,67	
Общая площадь на этаже		601,69	

Примечание.
 1. Спецификация окон и дверей см. лист АР3-15.
 2. Разрез 1-1 см. лист АР3-8.
 3. Размеры изделий уточнить по месту.

06-ПР-01-АР3					
Многоквартирный жилой дом по ул. Ахшарумова в Советском районе г. Астрахани (3 очередь корректировка)					
Изм.	Кол.	Лист	Надок	Подпись	Дата
Разработал:	Щурова	04.14.			
Гл. спец.:	Сизов	04.14.			
Нач. отд.:					
Н. Контр.:					
ГИП:	Сизов	04.14.			
Архитектурные решения				Стадия	Лист
План 1 нежилого этажа.				П	9
ООО "Югстройресурс"					

СОГЛАСОВАНО

Имя, И. Фамилия, И. Отчество
 Щурова
 04.14