


План 2 этажа

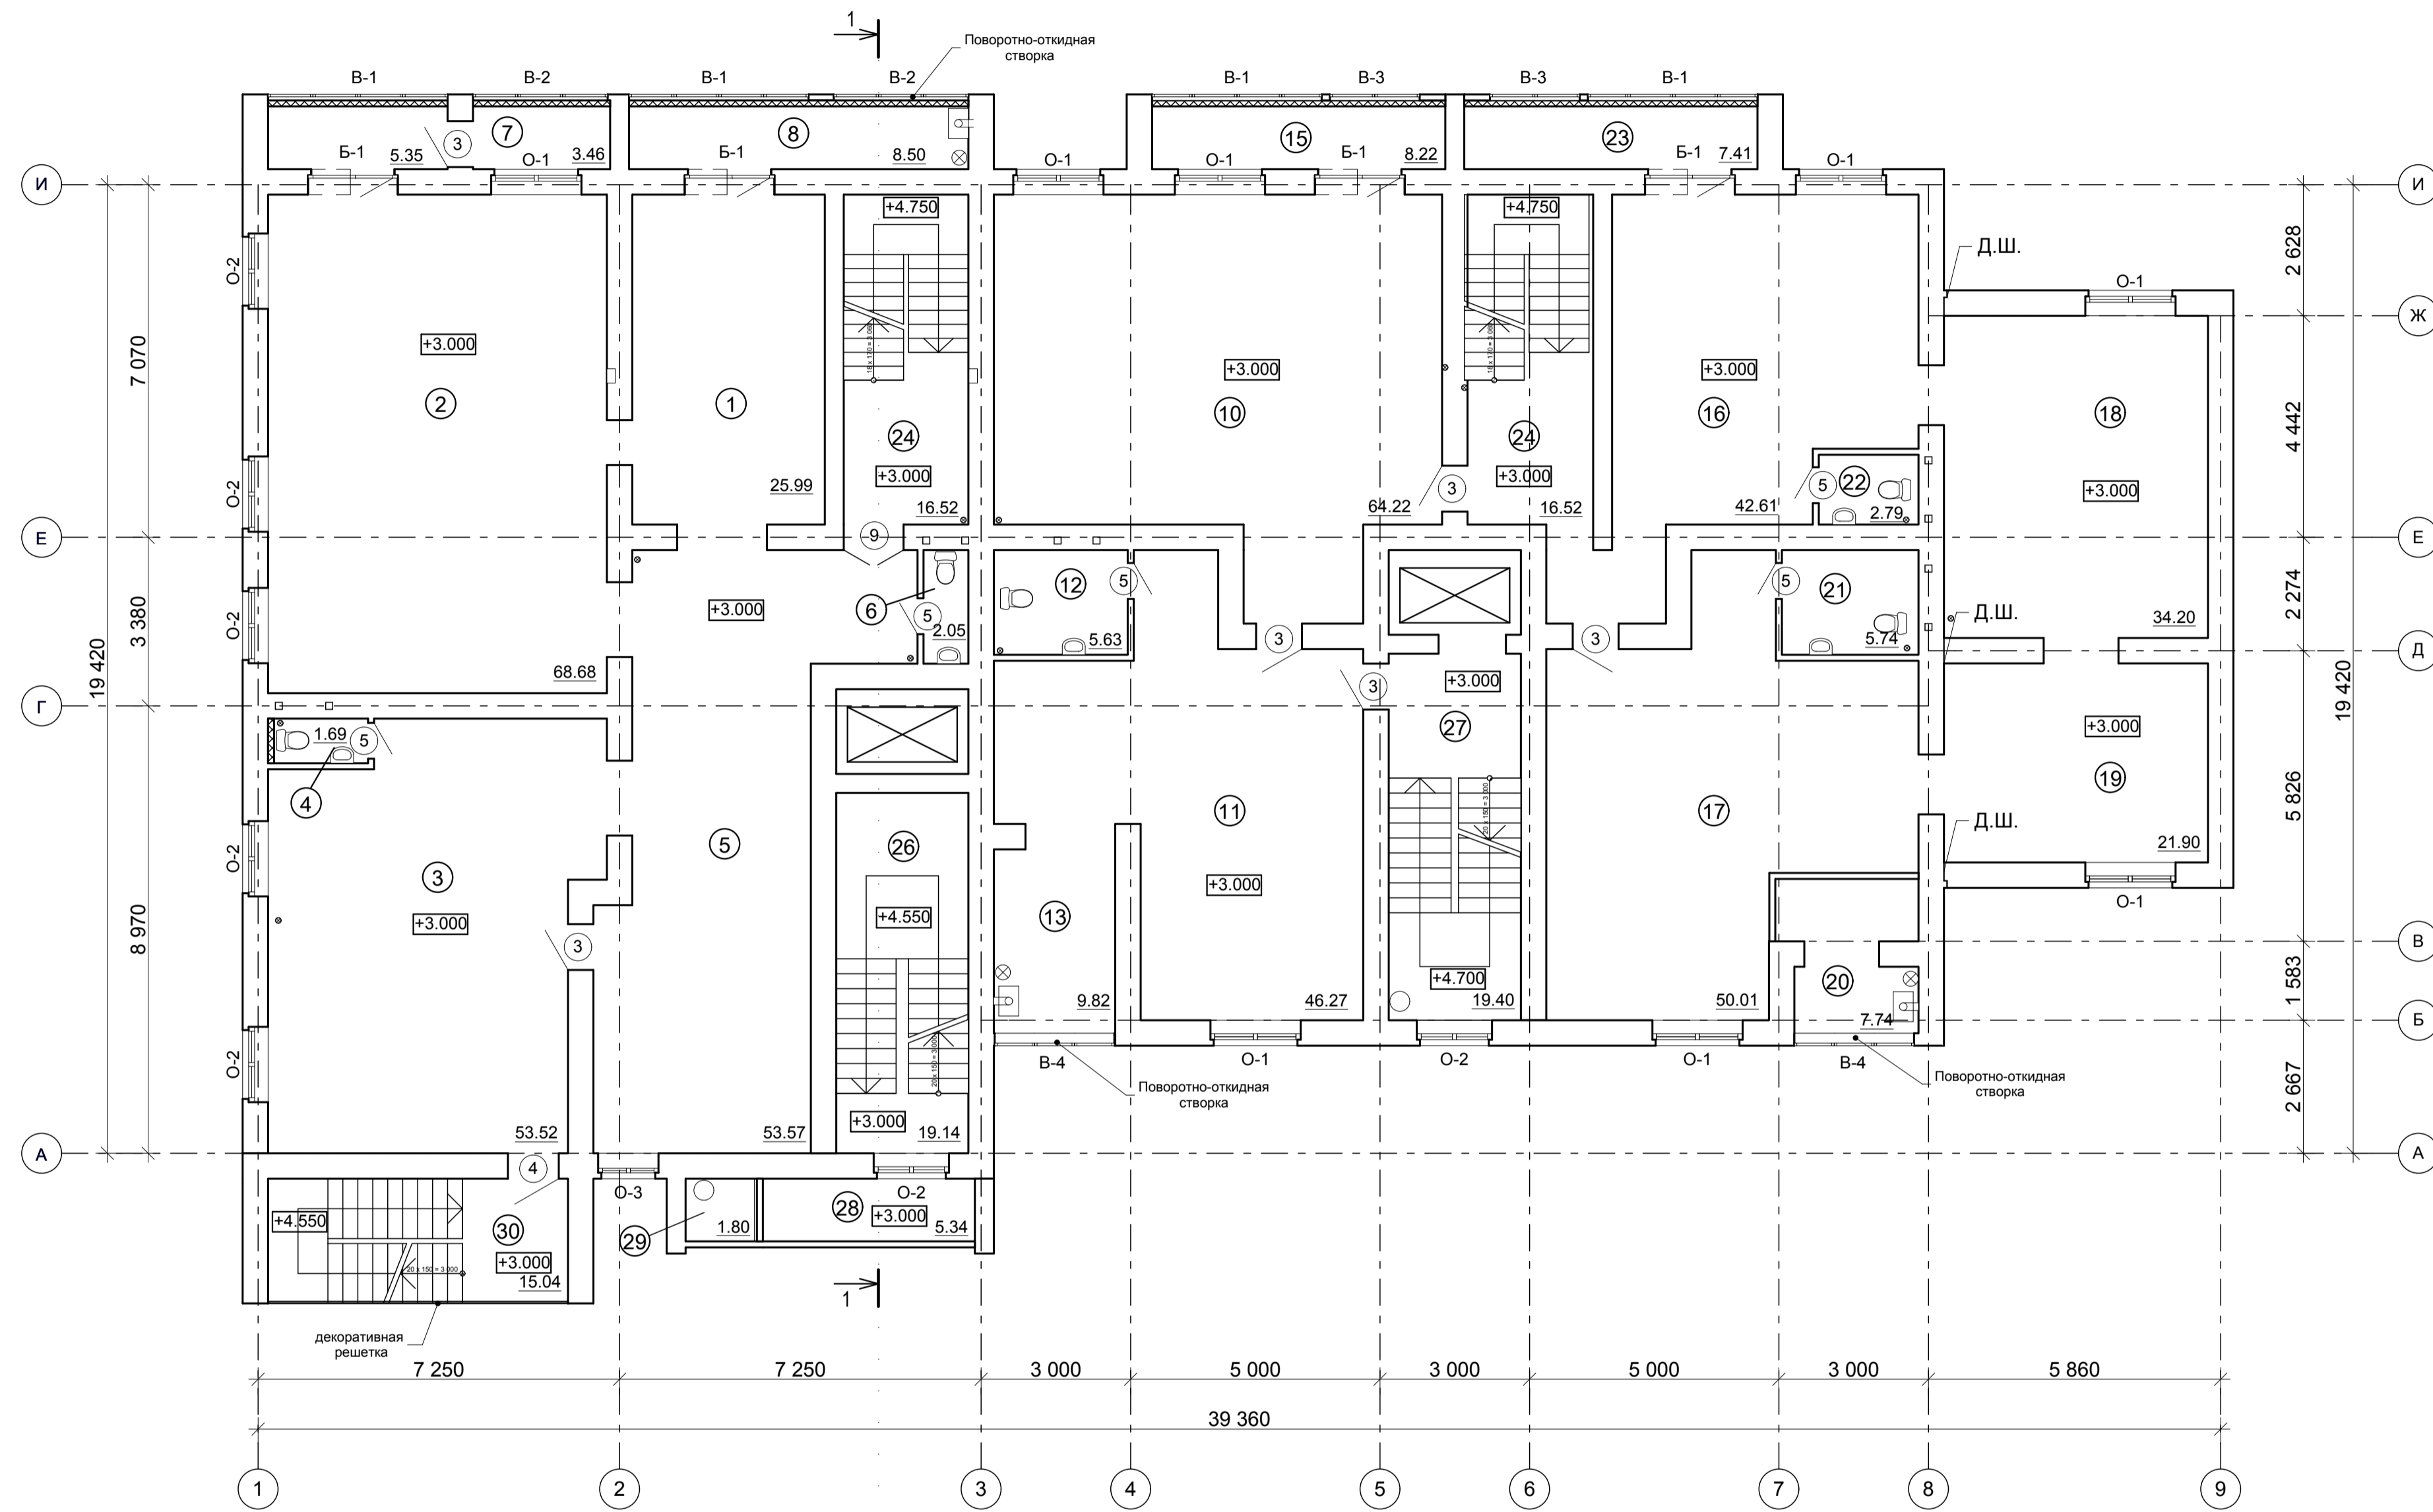

ЭКСПЛИКАЦИЯ ПОМЕЩЕНИЙ

№ пом.	Наименование	Площадь, м²	Кат. пом.
Офиса №3			
1	Кабинет	25,99	
2	Кабинет	68,68	
3	Кабинет	53,52	
4	Санузел	1,69	
5	Холл	53,57	
6	Санузел	2,05	
7	Галерея	8,81	
8	Теплогенераторная	8,50	Г
Общая площадь		222,81	
Офиса №4			
10	Кабинет	64,22	
11	Кабинет	46,27	
12	Санузел	5,63	
13	Теплогенераторная	9,82	Г
Общая площадь		134,16	
Офиса №5			
16	Кабинет	42,61	
17	Кабинет	50,01	
18	Кабинет	34,20	
19	Кабинет	21,90	
20	Теплогенератор	7,74	Г
21	Санузел	5,74	
22	Санузел	2,79	
23	Галерея	7,41	
Общая площадь		172,40	
Помещения общего пользования			
24	Лестничная клетка	33,05	
26	Лестничная клетка	19,14	
27	Лестничная клетка	19,40	
28	Галерея	5,34	
29	Мусорокамера	1,80	
30	Лестничная клетка	15,04	
Общая площадь		93,77	
Общая площадь на этаже		623,14	

Примечание.
 1. Спецификация окон и дверей см. лист АР3-15.
 2. Разрез 1-1 см. лист АР3-8.
 3. Размеры изделий уточнить по месту.

06-ПР-01-АР3					
Многоквартирный жилой дом по ул. Ахшарумова в Советском районе г. Астрахани (3 очередь корректировка)					
Изм.	Кол.	Лист	Видок	Подпись	Дата
Архитектурные решения					
Разработал: Щурова				Стадия	Лист
Гл. спец.: Сизов				П	10
Нач. отд.:				ООО "Югстройресурс"	
Н. Контр.:					
ГИП: Сизов					