


План этажа на отм. 0.000

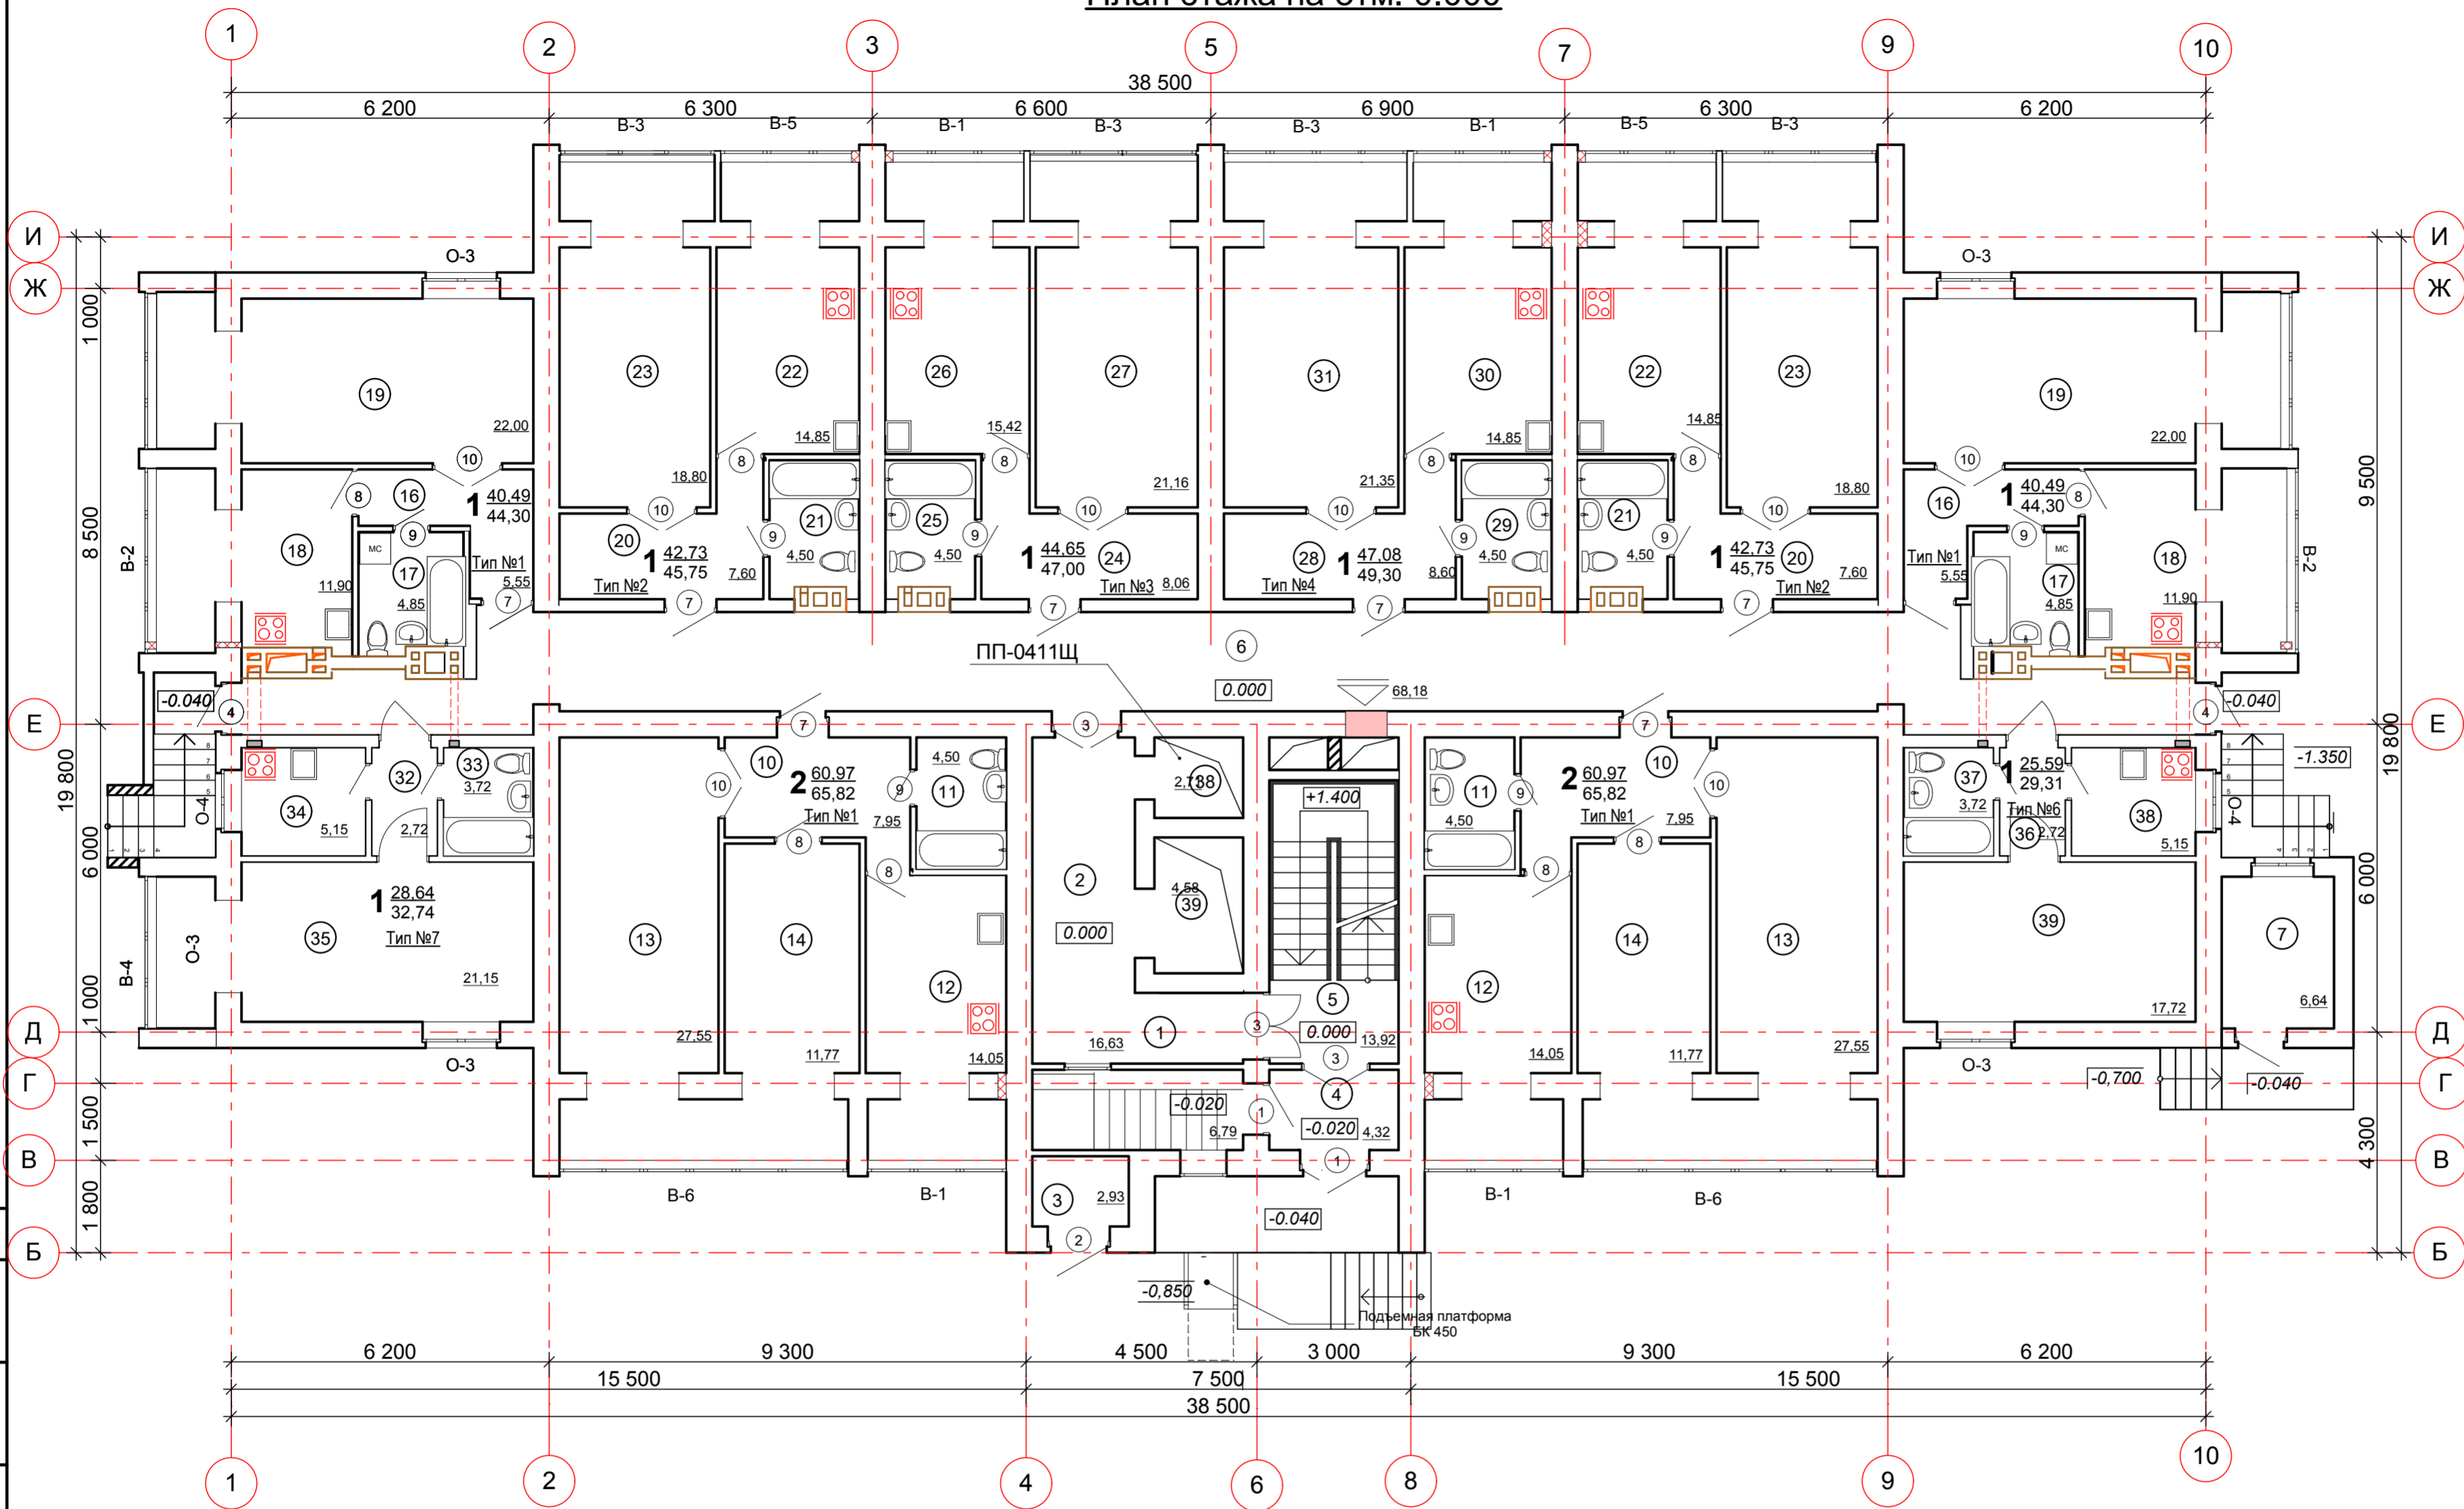

ЭКСПЛИКАЦИЯ ПОМЕЩЕНИЙ

№ пом.	Наименование	Площадь, м ²
Помещения общего пользования		
1	Тамбур	6,79
2	Лифтовой холл	16,63
3	Мусорокамера	2,93
38	Лифт	2,71
39	Лифт	4,58
4	Тамбур	4,32
5	Лестничная клетка	13,92
6	Коридор	68,18
7	Электрощитовая	6,64
Общая площадь		126,70 м ²
Двухкомнатная квартира тип 1 - 2 шт.		
10	Прихожая	7,95
11	Ванная комната	4,50
12	Кухня	14,05
13	Общая комната	27,55
14	Спальня	11,77
Общая площадь		65,82 м ²
		131,64 м ²
Однокомнатная квартира тип 1 2 шт.		
16	Прихожая	5,55
17	Санузел	4,85
18	Кухня	11,90
19	Общая комната	22,00
Общая площадь		44,30 м ²
		88,60 м ²
Однокомнатная квартира тип 2 (2 шт)		
20	Прихожая	7,60
21	Санузел	4,50
22	Кухня	14,85
23	Общая комната	18,80
Общая площадь		45,75 м ²
		91,50 м ²
Общая площадь квартир на этаже		470,09 м ²
Общая площадь этажа		596,79 м ²

ЭКСПЛИКАЦИЯ ПОМЕЩЕНИЙ

№ пом.	Наименование	Площадь, м ²
Однокомнатная квартира тип 3		
24	Прихожая	8,00
25	Санузел	4,50
26	Кухня	14,85
27	Общая комната	21,35
Общая площадь		49,30 м ²

ЭКСПЛИКАЦИЯ ПОМЕЩЕНИЙ

№ пом.	Наименование	Площадь, м ²
Однокомнатная квартира тип 4		
28	Прихожая	8,63
29	Санузел	4,50
30	Кухня	15,76
31	Общая комната	22,69
Общая площадь		51,58 м ²

ЭКСПЛИКАЦИЯ ПОМЕЩЕНИЙ

№ пом.	Наименование	Площадь, м ²
Однокомнатная квартира тип 7		
32	Прихожая	2,72
33	Санузел	3,72
34	Кухня	5,15
35	Общая комната	21,15
Общая площадь		32,74 м ²

ЭКСПЛИКАЦИЯ ПОМЕЩЕНИЙ

№ пом.	Наименование	Площадь, м ²
Однокомнатная квартира тип 6		
36	Прихожая	2,72
37	Санузел	3,72
38	Кухня	5,15
39	Общая комната	17,72
Общая площадь		29,31 м ²

Изм.	Кол.	Лист	Недок	Подпись	Дата

Стадия	Лист	Листов

СОГЛАСОВАНО

Имя, И. подл. 123456
 Подпись и дата Копосков 04.2015
 Владелец инв. И