


План этажа на отм. +2.800.

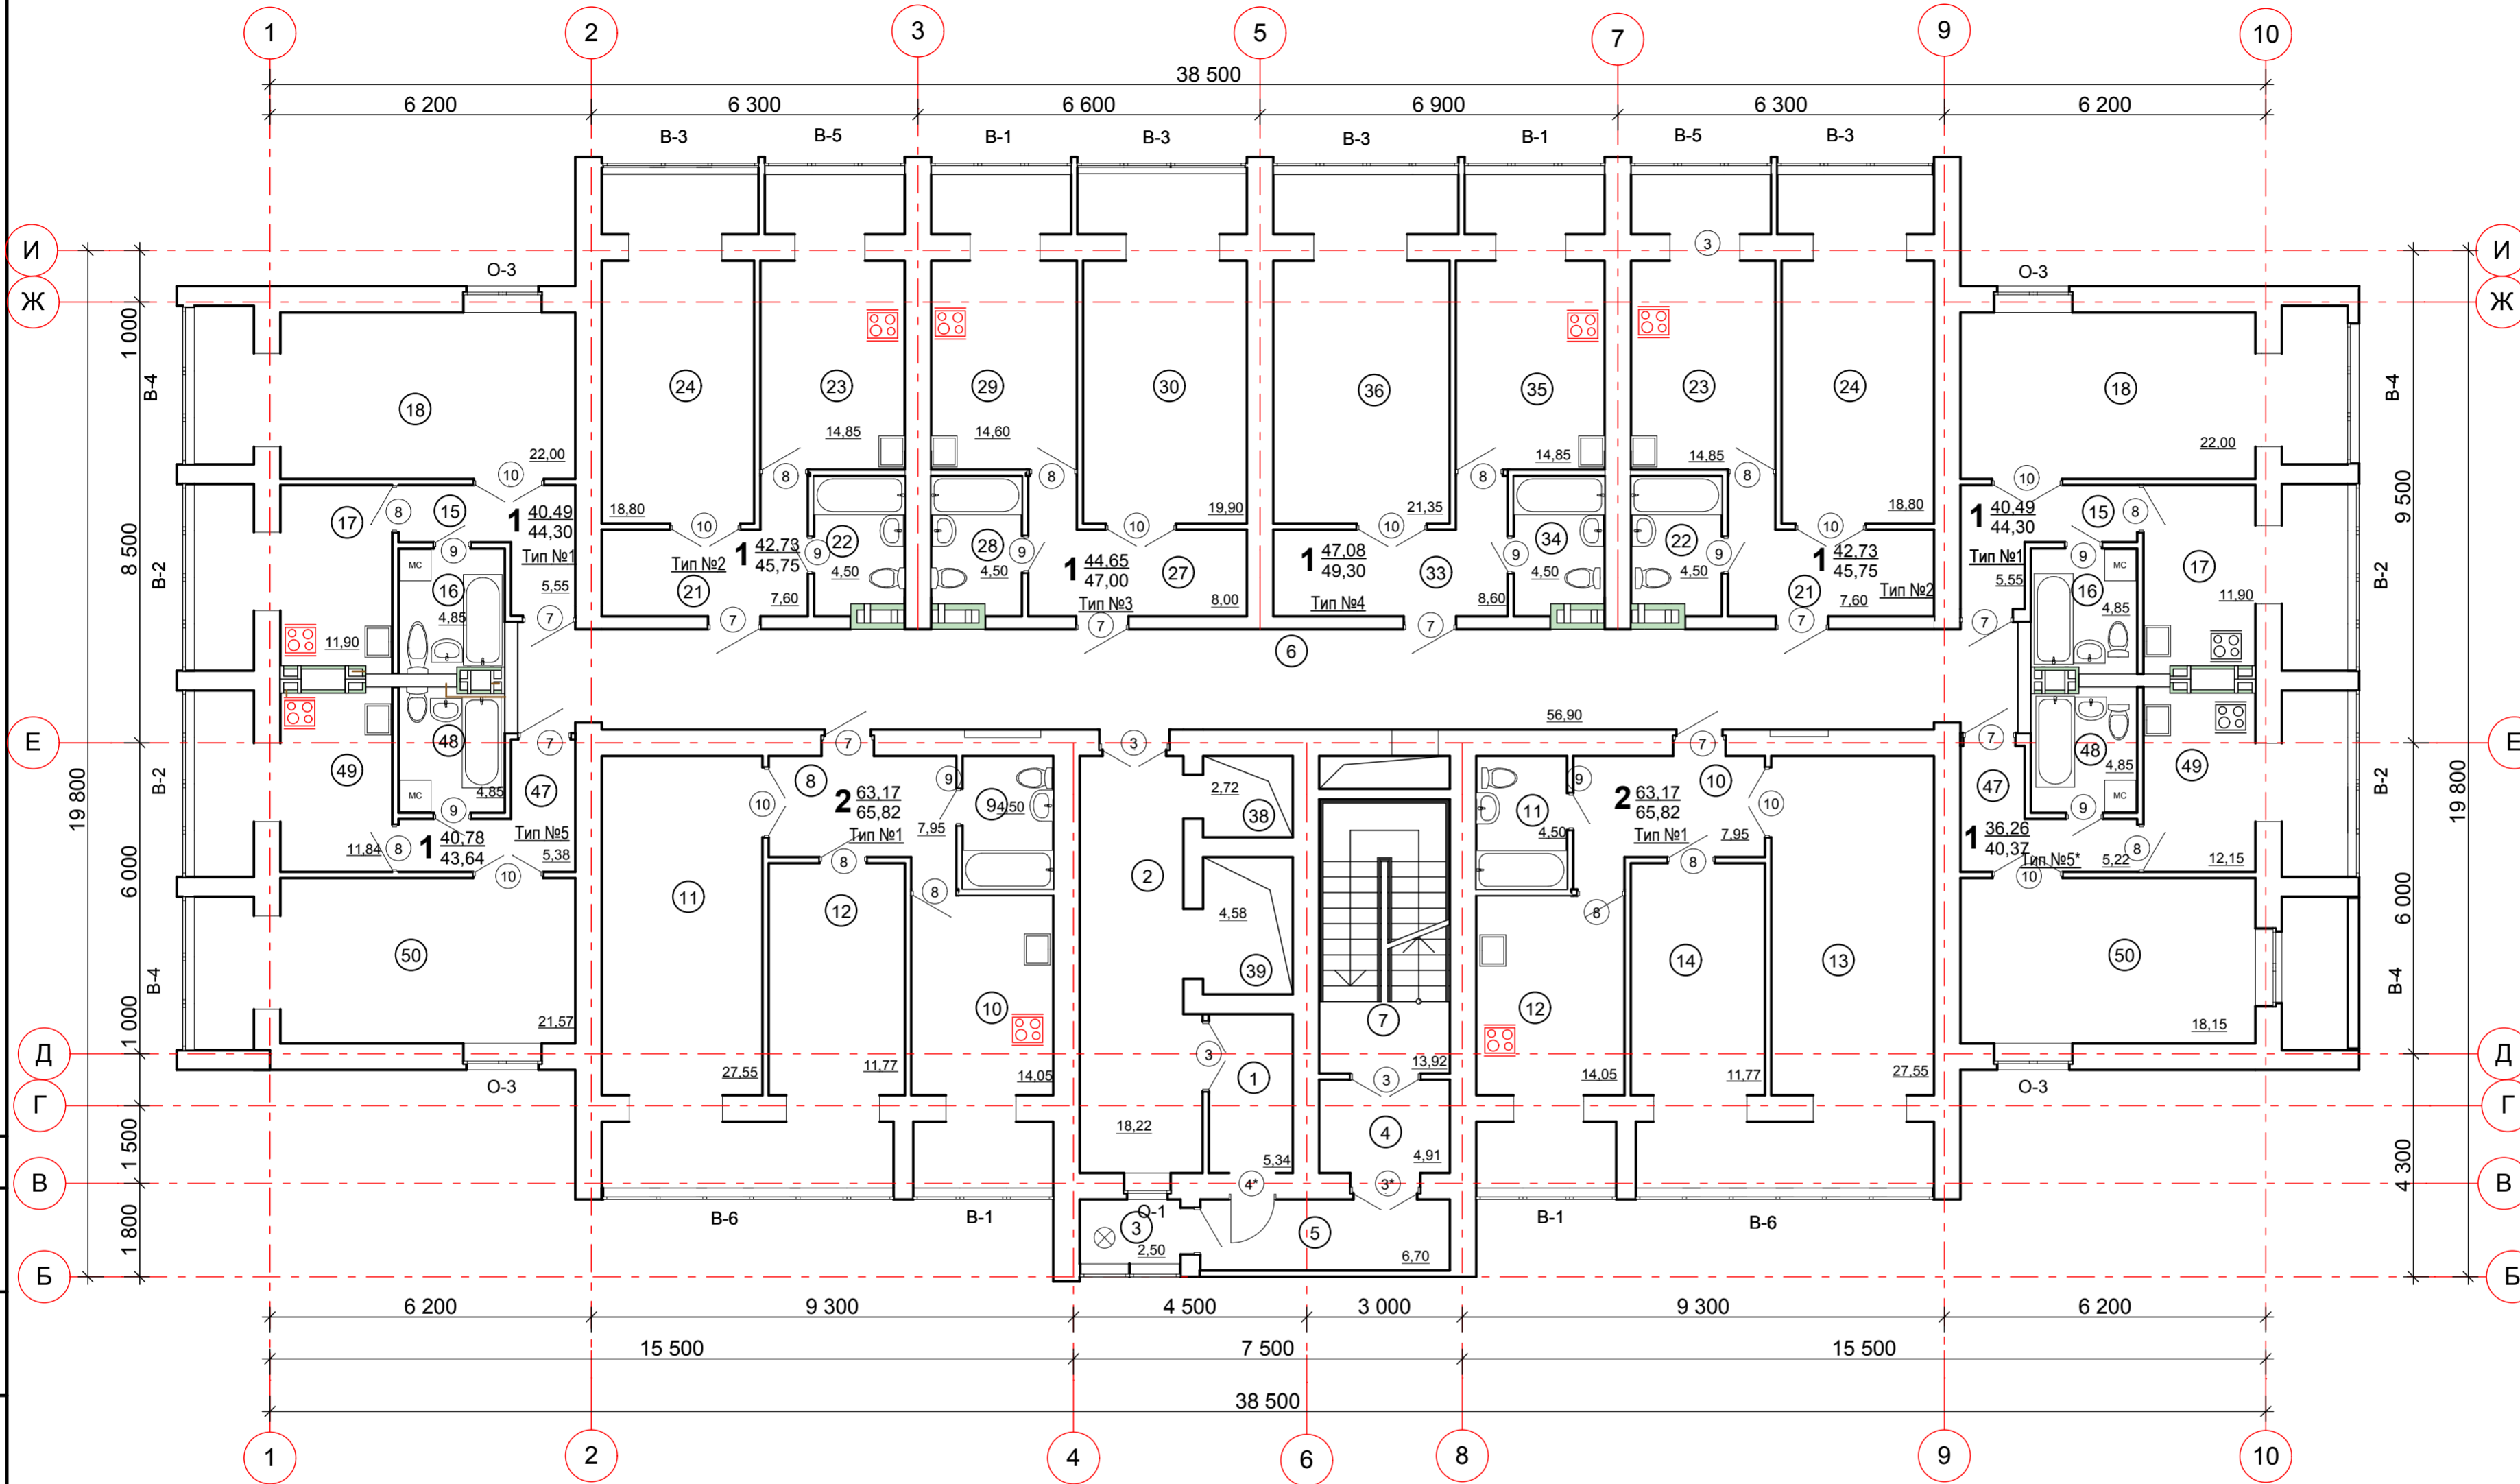

ЭКСПЛИКАЦИЯ ПОМЕЩЕНИЙ

| № пом.                              | Наименование       | Площадь, м <sup>2</sup> |
|-------------------------------------|--------------------|-------------------------|
| Помещения общего пользования        |                    |                         |
| 1                                   | Тамбур             | 5,34                    |
| 2                                   | Лифтовой холл      | 18,22                   |
| 3                                   | Мусоропровод       | 2,50                    |
| 4                                   | Тамбур             | 4,91                    |
| 5                                   | Переходная галерея | 6,70                    |
| 6                                   | Коридор            | 56,90                   |
| 7                                   | Лестница           | 13,92                   |
| 38                                  | Лифт               | 2,72                    |
| 39                                  | Лифт               | 4,58                    |
| Общая площадь                       |                    | 115,79 м <sup>2</sup>   |
| Двухкомнатная квартира тип - 2 шт.  |                    |                         |
| 10                                  | Прихожая           | 7,95                    |
| 11                                  | Ванная комната     | 4,50                    |
| 12                                  | Кухня              | 14,05                   |
| 13                                  | Общая комната      | 27,55                   |
| 14                                  | Спальня            | 11,77                   |
| Общая площадь                       |                    | 65,82 м <sup>2</sup>    |
|                                     |                    | 131,64 м <sup>2</sup>   |
| Однокомнатная квартира тип 1 2 шт.  |                    |                         |
| 16                                  | Прихожая           | 5,55                    |
| 17                                  | Санузел            | 4,85                    |
| 18                                  | Кухня              | 11,90                   |
| 19                                  | Общая комната      | 22,00                   |
| Общая площадь                       |                    | 44,30 м <sup>2</sup>    |
|                                     |                    | 88,60 м <sup>2</sup>    |
| Однокомнатная квартира тип 2 (2 шт) |                    |                         |
| 20                                  | Прихожая           | 7,60                    |
| 21                                  | Санузел            | 4,50                    |
| 22                                  | Кухня              | 14,85                   |
| 23                                  | Общая комната      | 18,80                   |
| Общая площадь                       |                    | 45,75 м <sup>2</sup>    |
|                                     |                    | 91,50 м <sup>2</sup>    |
| Площадь квартир на этаже            |                    | 491,55 м <sup>2</sup>   |
| Общая площадь этажа                 |                    | 607,34 м <sup>2</sup>   |

ЭКСПЛИКАЦИЯ ПОМЕЩЕНИЙ

| № пом.                       | Наименование  | Площадь, м <sup>2</sup> |
|------------------------------|---------------|-------------------------|
| Однокомнатная квартира тип 3 |               |                         |
| 24                           | Прихожая      | 8,00                    |
| 25                           | Санузел       | 4,50                    |
| 26                           | Кухня         | 14,60                   |
| 27                           | Общая комната | 19,90                   |
| Общая площадь                |               | 47,00 м <sup>2</sup>    |

ЭКСПЛИКАЦИЯ ПОМЕЩЕНИЙ

| № пом.                       | Наименование  | Площадь, м <sup>2</sup> |
|------------------------------|---------------|-------------------------|
| Однокомнатная квартира тип 4 |               |                         |
| 33                           | Прихожая      | 8,60                    |
| 34                           | Санузел       | 4,50                    |
| 35                           | Кухня         | 14,85                   |
| 36                           | Общая комната | 21,35                   |
| Общая площадь                |               | 49,30 м <sup>2</sup>    |

ЭКСПЛИКАЦИЯ ПОМЕЩЕНИЙ

| № пом.                               | Наименование  | Площадь, м <sup>2</sup> |
|--------------------------------------|---------------|-------------------------|
| Однокомнатная квартира тип 5 - 1 шт. |               |                         |
| 47                                   | прихожая      | 5,38                    |
| 48                                   | Санузел       | 4,85                    |
| 49                                   | Кухня         | 11,84                   |
| 50                                   | Общая комната | 21,57                   |
| Общая площадь                        |               | 43,64 м <sup>2</sup>    |

ЭКСПЛИКАЦИЯ ПОМЕЩЕНИЙ

| № пом.                                | Наименование  | Площадь, м <sup>2</sup> |
|---------------------------------------|---------------|-------------------------|
| Однокомнатная квартира тип 5* - 1 шт. |               |                         |
| 47                                    | прихожая      | 5,22                    |
| 48                                    | Санузел       | 4,85                    |
| 49                                    | Кухня         | 12,15                   |
| 50                                    | Общая комната | 18,15                   |
| Общая площадь                         |               | 40,37 м <sup>2</sup>    |

| Изм. | Кол. | Лист | Недок. | Подпись | Дата |
|------|------|------|--------|---------|------|
|      |      |      |        |         |      |

| Стадия | Лист | Листов |
|--------|------|--------|
|        |      |        |

СОГЛАСОВАНО

Имя, И. подл. 123456  
 Подпись и дата Копосков 04.2015  
 Владелец инв. N