


**План этажа на отм. +5.600, +8.400, +19.600, +22.400**

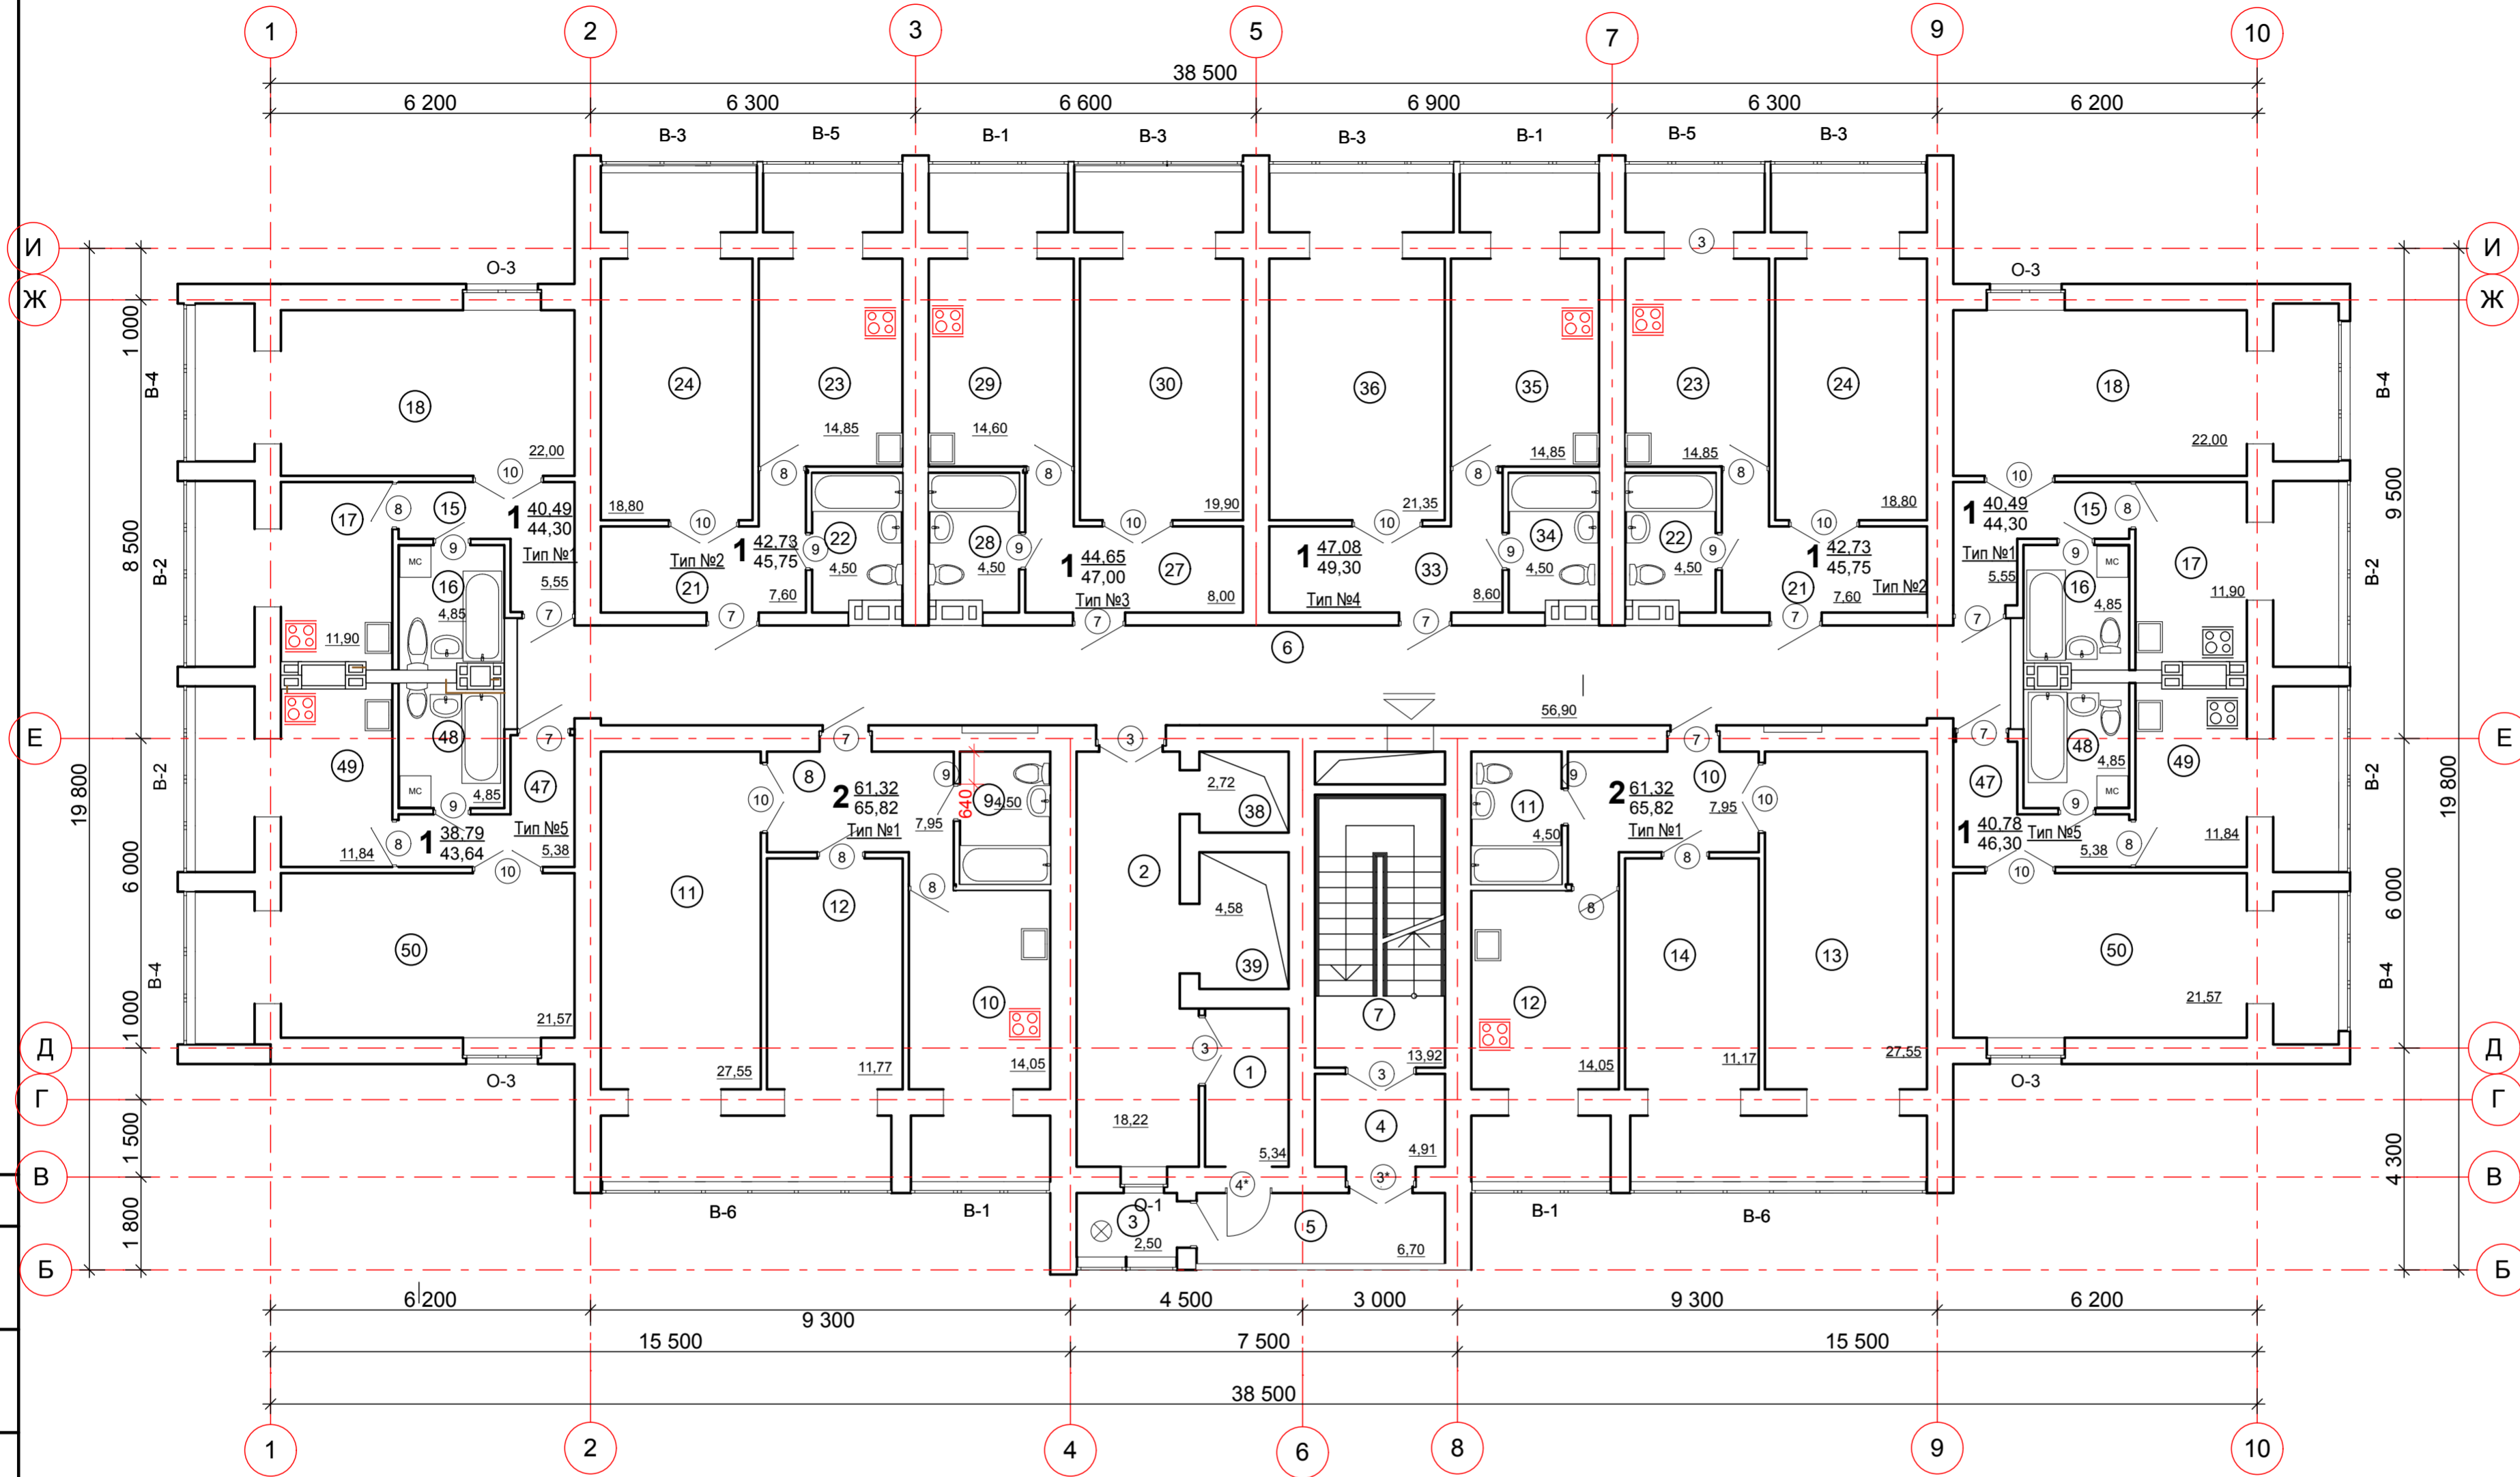

**ЭКСПЛИКАЦИЯ ПОМЕЩЕНИЙ**

№ пом.	Наименование	Площадь, м²
Помещения общего пользования		
1	Тамбур	5,34
2	Лифтовой холл	18,22
3	Мусоропровод	2,50
4	Тамбур	4,91
5	Переходная галерея	6,70
6	Коридор	56,90
7	Лестница	13,92
38	Лифт	2,72
39	Лифт	4,58
Общая площадь		115,79 м²
Двухкомнатная квартира тип 1- 2 шт.		
10	Прихожая	7,95
11	Ванная комната	4,50
12	Кухня	14,05
13	Общая комната	27,55
14	Спальня	11,77
Общая площадь		65,82 м²
		131,64 м²
Однокомнатная квартира тип 1 2 шт.		
16	Прихожая	5,55
17	Санузел	4,85
18	Кухня	11,90
19	Общая комната	22,00
Общая площадь		44,30 м²
		88,60 м²
Однокомнатная квартира тип 2 (2 шт)		
20	Прихожая	7,60
21	Санузел	4,50
22	Кухня	14,85
23	Общая комната	18,80
Общая площадь		45,75 м²
		91,50 м²
Площадь квартир на этаже		495,32 м²
Общая площадь этажа		611,10 м²

**ЭКСПЛИКАЦИЯ ПОМЕЩЕНИЙ**

№ пом.	Наименование	Площадь, м²
Однокомнатная квартира тип 3		
24	Прихожая	8,00
25	Санузел	4,50
26	Кухня	14,60
27	Общая комната	19,90
Общая площадь		47,00 м²

**ЭКСПЛИКАЦИЯ ПОМЕЩЕНИЙ**

№ пом.	Наименование	Площадь, м²
Однокомнатная квартира тип 4		
33	Прихожая	8,60
34	Санузел	4,50
35	Кухня	14,85
36	Общая комната	21,35
Общая площадь		49,30 м²

**ЭКСПЛИКАЦИЯ ПОМЕЩЕНИЙ**

№ пом.	Наименование	Площадь, м²
Однокомнатная квартира тип 5-2 шт.		
47	прихожая	5,38
48	Санузел	4,85
49	Кухня	11,84
50	Общая комната	21,57
Общая площадь		43,64 м²
		87,28 м²

Изм.	Кол.	Лист	Недок	Подпись	Дата

Стадия	Лист	Листов

СОГЛАСОВАНО

Имя, И. подл. 123456  
 Подпись и дата Косоков 04.2015  
 Владелец инв. N