


План десятого этажа на отм.+26,000

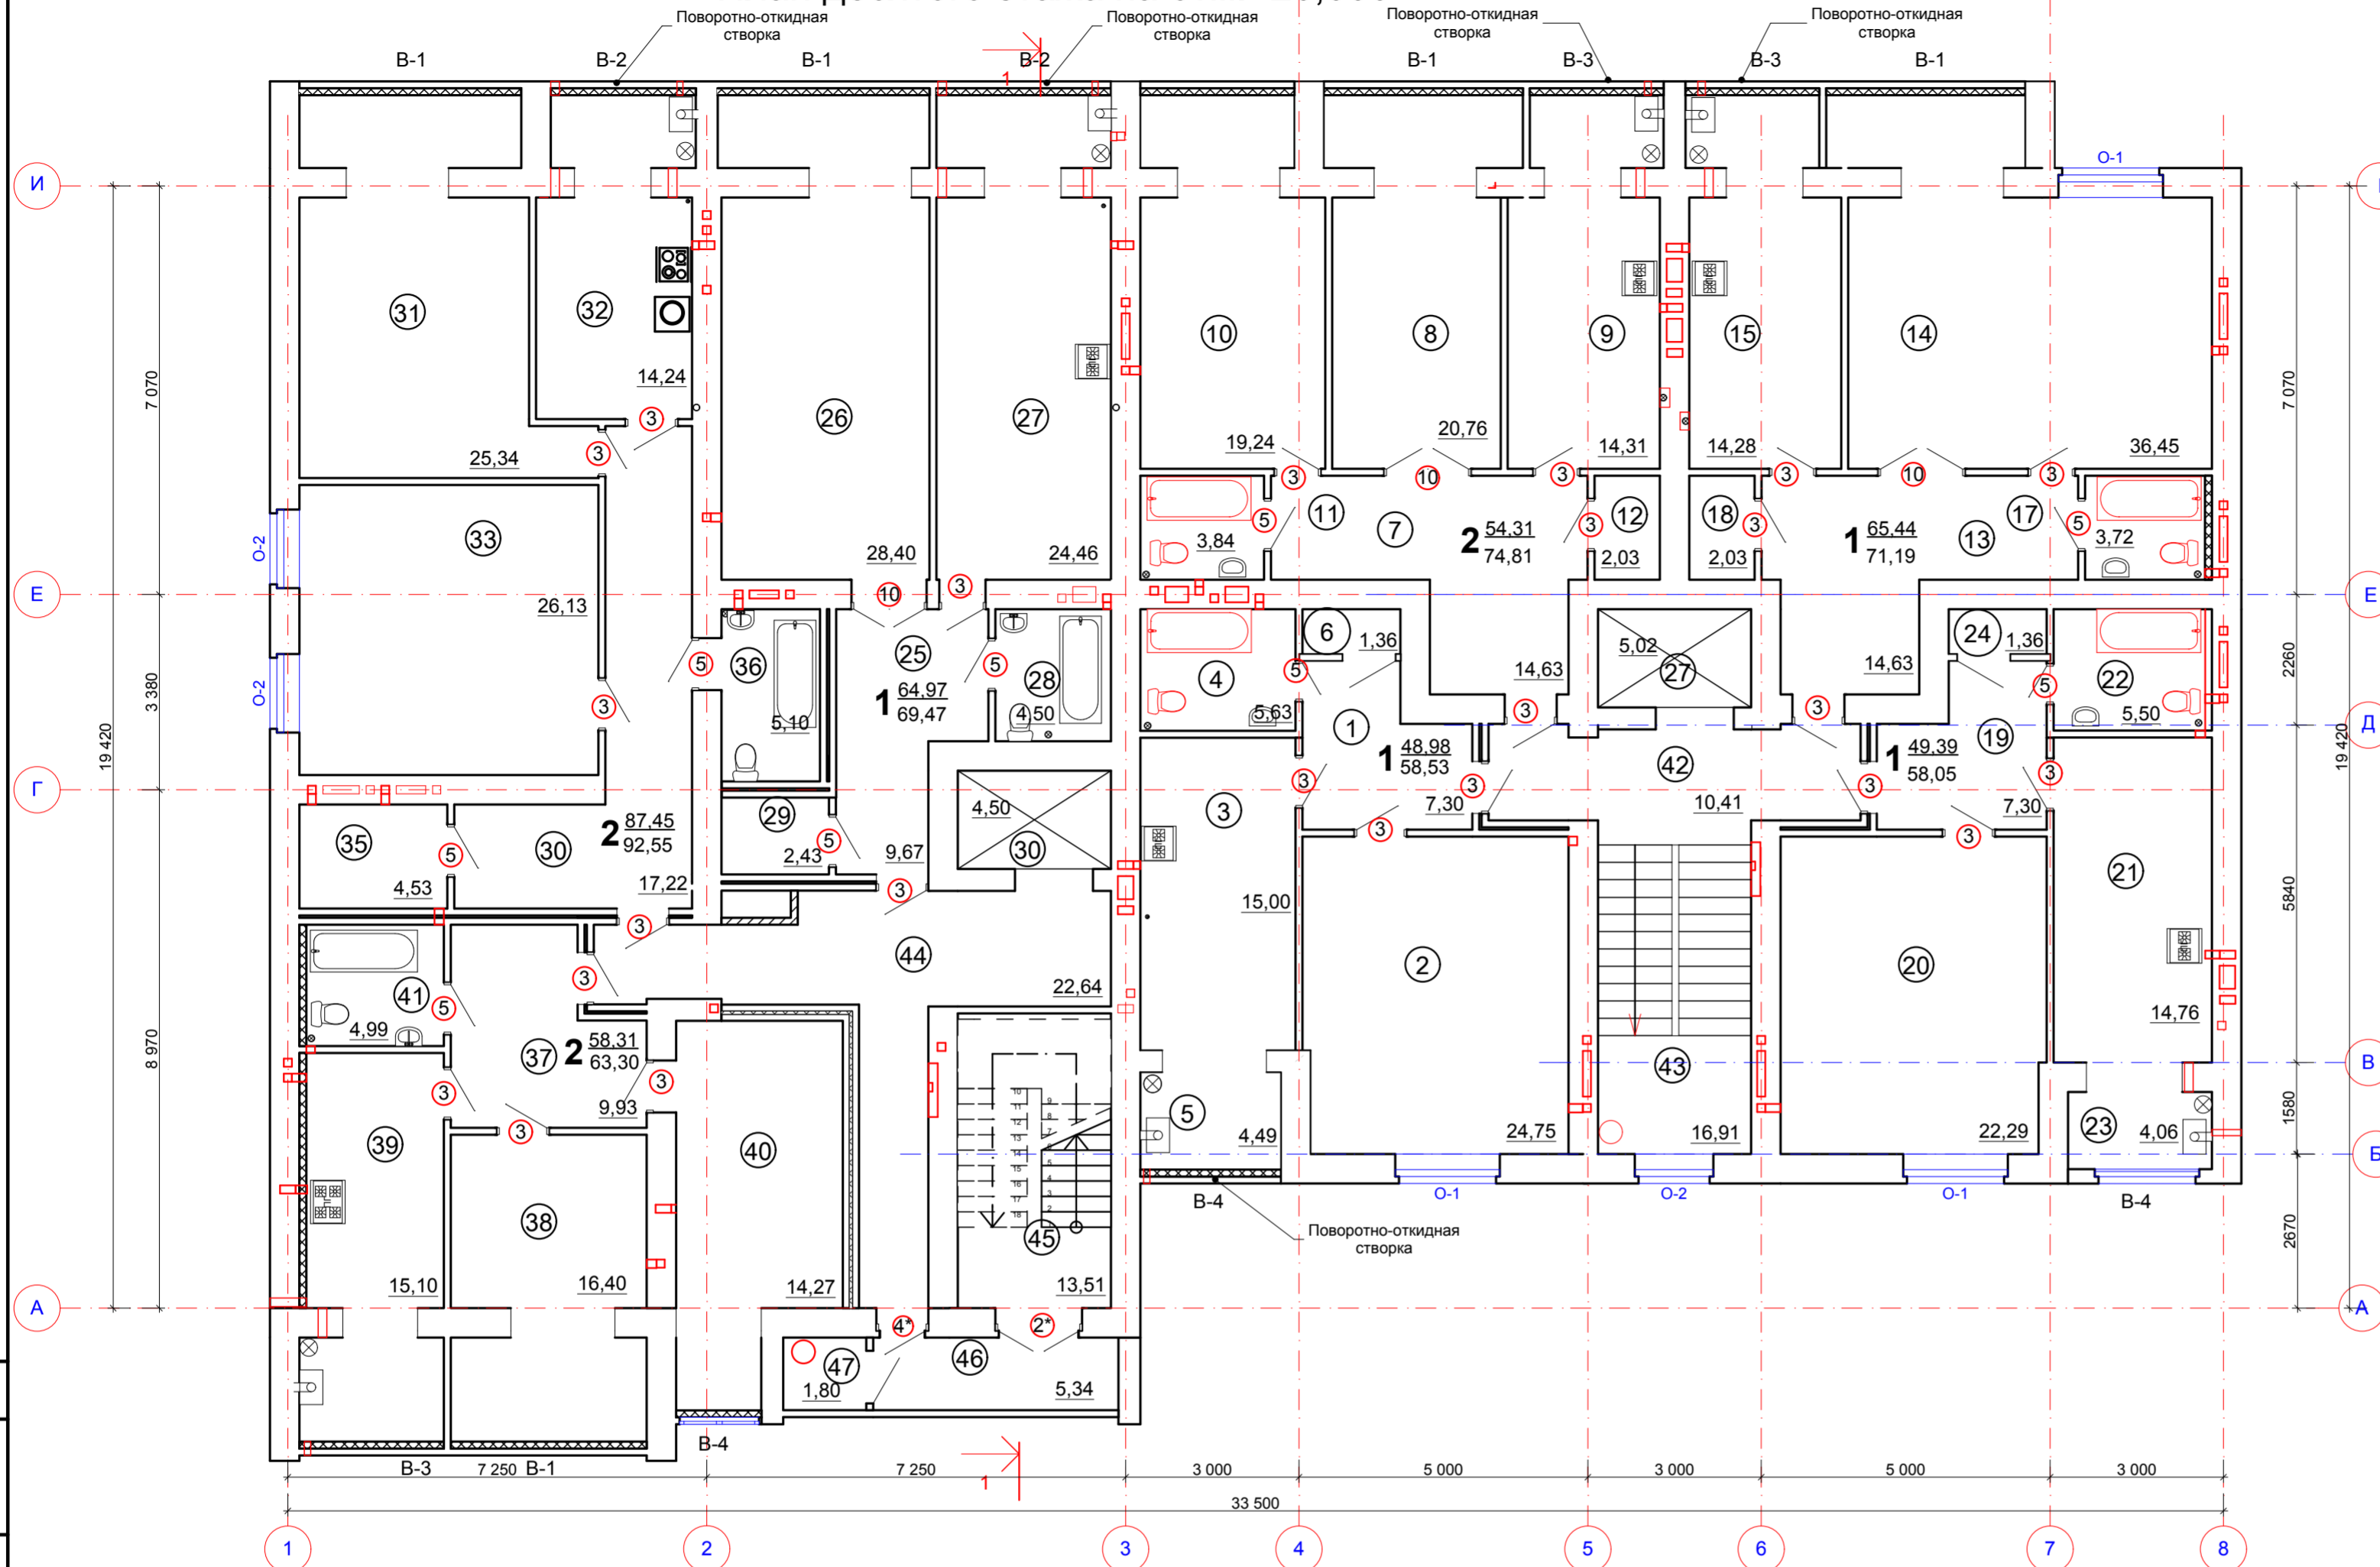

ЭКСПЛИКАЦИЯ ПОМЕЩЕНИЙ

Однокомнатная квартира тип 1		
1	Прихожая	7,30
2	Общая комната	24,75
3	Кухня	8,78
4	Санузел	5,63
5	Галерея	9,82
6	Кладовая	1,36
Общая площадь		58,53
Двухкомнатная квартира тип 1		
7	Прихожая	14,63
8	Общая комната	20,75
9	Кухня	14,31
10	Спальня	19,24
11	Санузел	3,84
12	Кладовая	2,03
Общая площадь		74,81 м2
Однокомнатная квартира тип 2		
13	Прихожая	14,63
14	Общая комната	34,73
15	Кухня	16,07
17	Санузел	3,72
18	Кладовая	2,03
Общая площадь		71,19 м2
Однокомнатная квартира тип 2		
19	Прихожая	7,30
20	Общая комната	22,29
21	Кухня	14,76
22	Санузел	5,50
23	Галерея	4,06
24	Кладовая	1,36
Общая площадь		58,05
Однокомнатная квартира тип 3		
25	Прихожая	9,67
26	Общая комната	29,75
27	Кухня	24,13
28	Санузел	4,50
29	Кладовая	2,43
Общая площадь		70,48

№ пом.	Наименование	Площадь	№ пом.	Наименование	Площадь	№ пом.	Наименование	Площадь
Трехкомнатная квартира 3 типа			Двухкомнатная квартира 3 типа			Помещения общего пользования		
30	Прихожая	18,31	37	Прихожая	9,93	42	Холл	10,41
31	Общая комната	24,73	38	Общая комната	16,40	43	Лестничная клетка	16,91
32	Кухня	14,25	39	Кухня	15,10	44	Коридор	22,64
33	Спальня	12,70	40	Спальня	16,88	45	Лестничная клетка	13,51
34	Спальня	12,68	41	Санузел	4,99	46	Переходная лоджия	5,34
35	Санузел	4,30	Общая площадь		63,30 м2	47	Мусорокамера	1,80
36	Санузел	3,86	Общая площадь квартир на этаже		483,54 м2	48	Лифт	4,50
Общая площадь		92,07 м2				49	Лифт	5,02
						Общая площадь		80,12 м2
						Общая площадь на этаже		563,68 м2

Изм.	Кол.	Лист	Недок	Подпись	Дата	
Многоквартирный жилой дом с нежилыми этажами по ул. Ахшарумова 46 в Советском районе г. Астрахани						
				Стадия	Лист	Листов

СОГЛАСОВАНО:  
Имя, И. подл.  
Вален. ив. Н  
04.14  
Шурова  
Подпись и дата