


План четвертого этажа на отм.+9,000

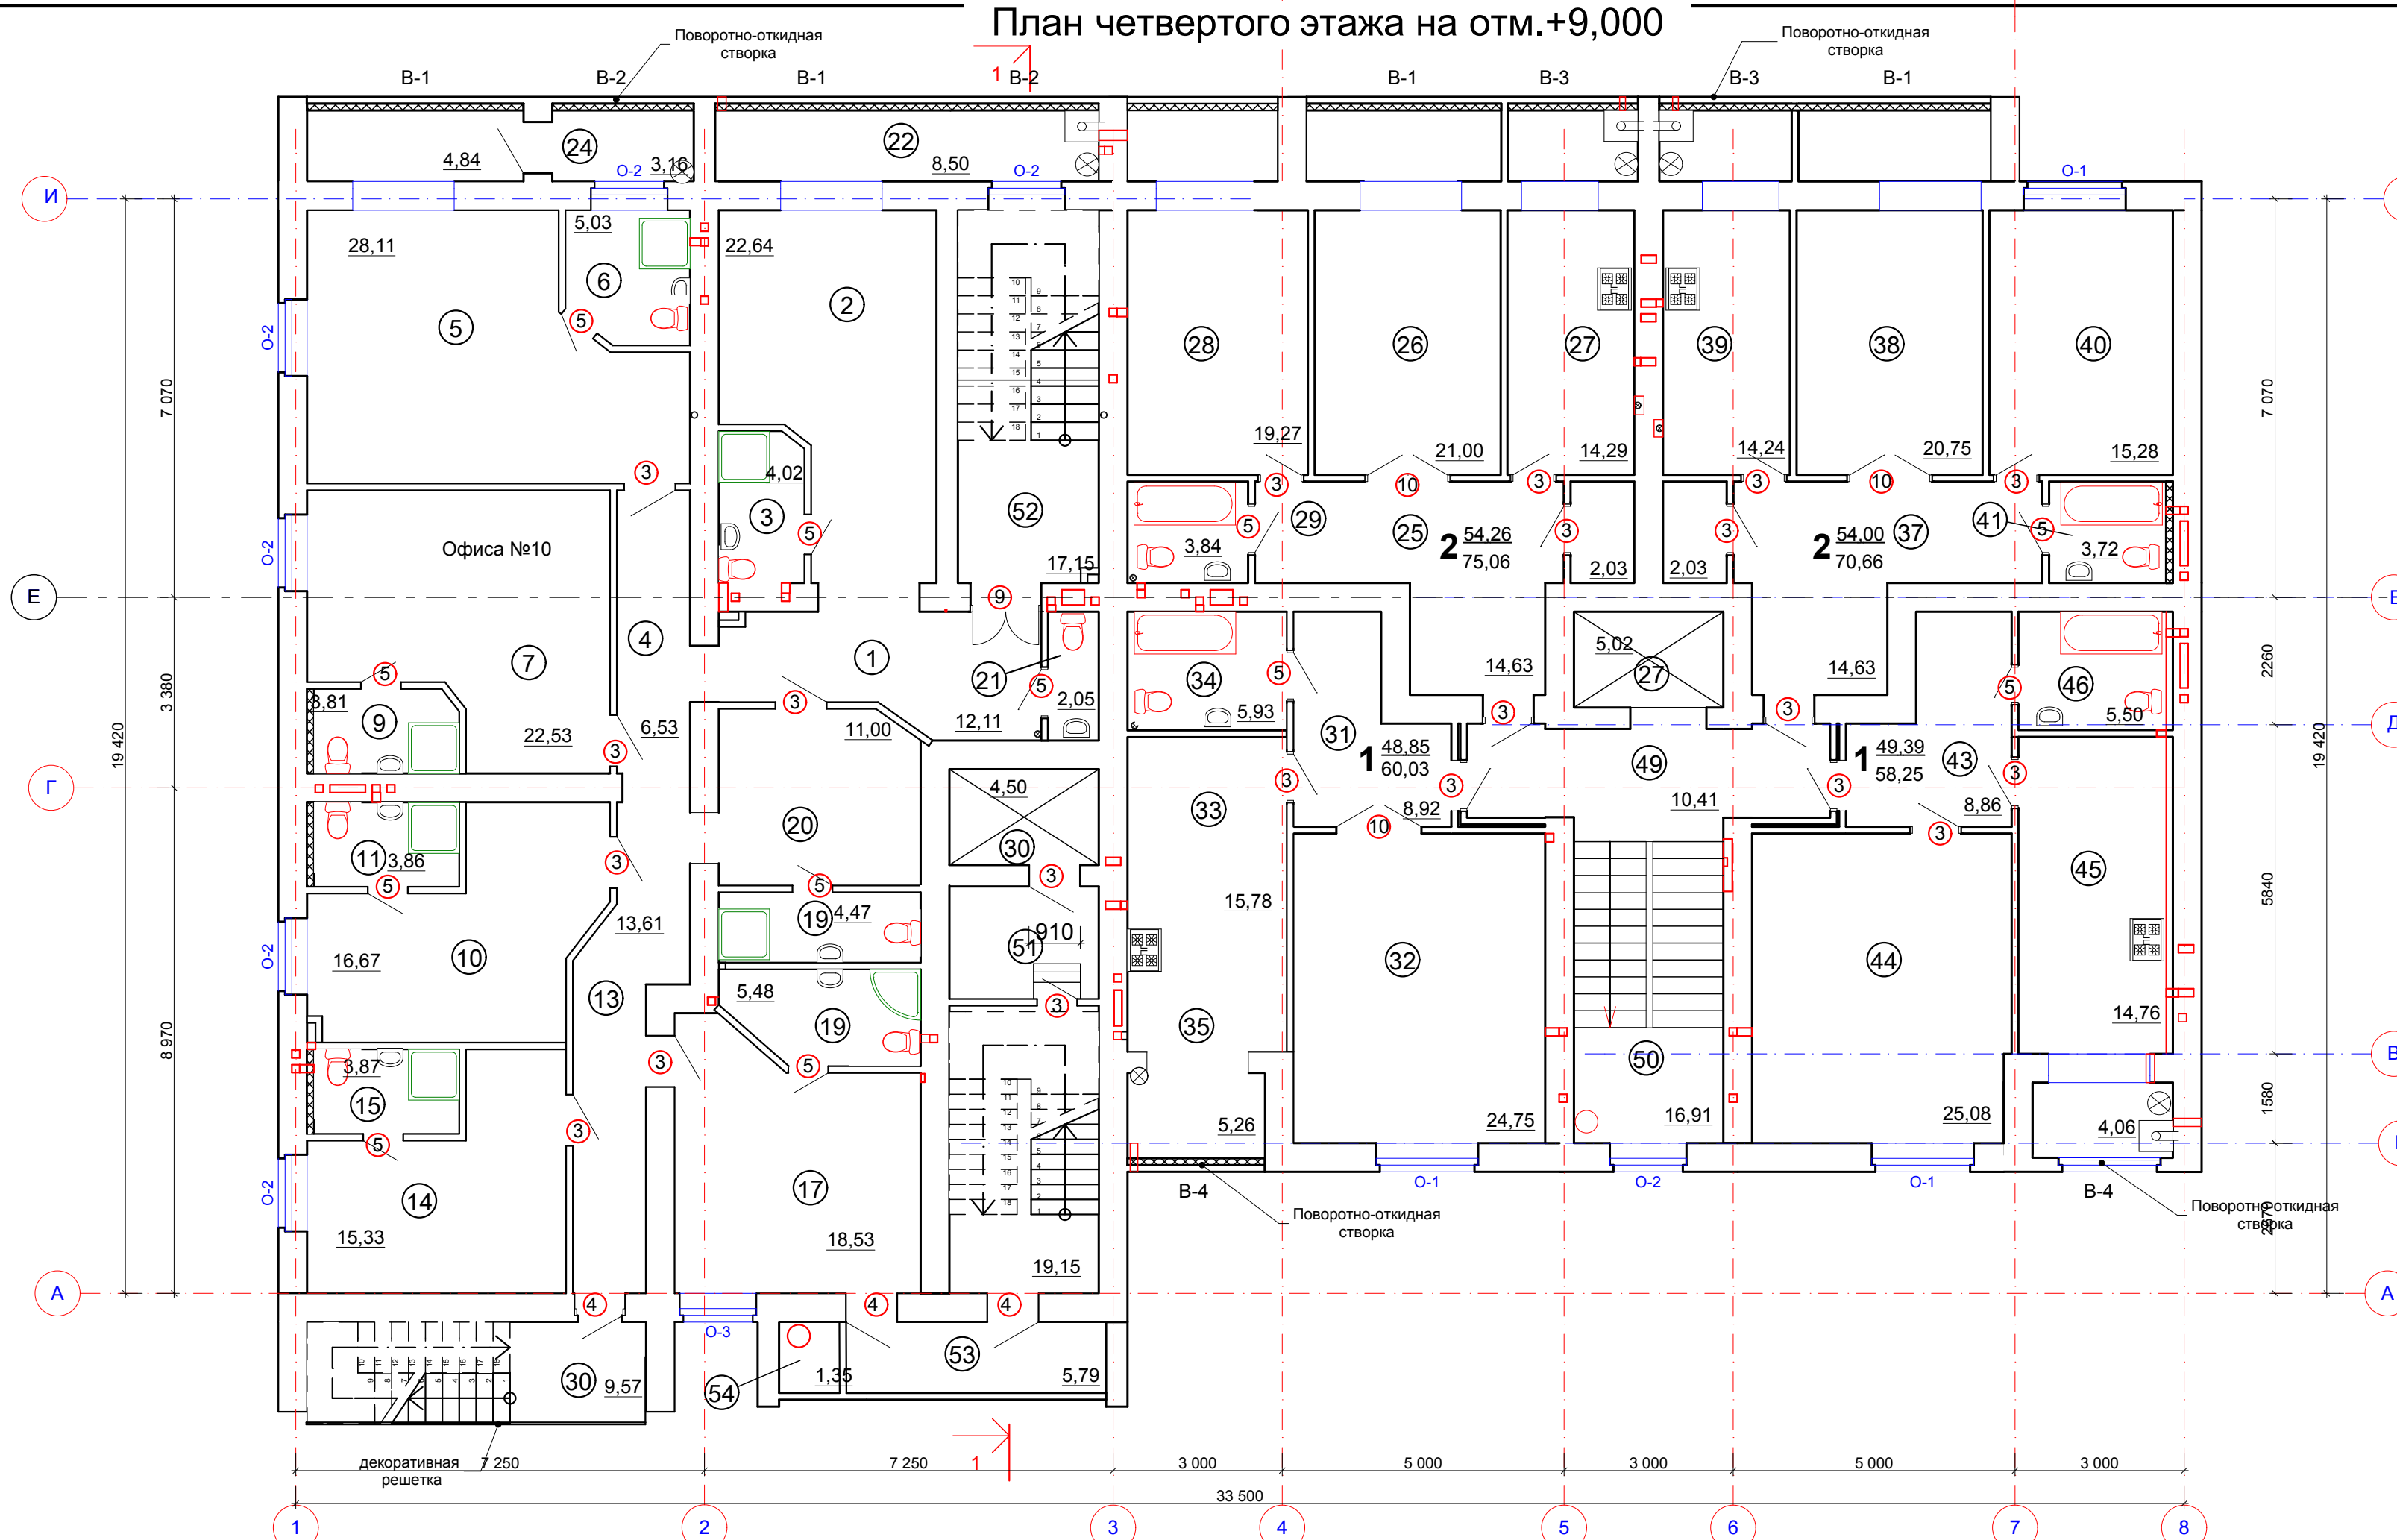

ЭКСПЛИКАЦИЯ ПОМЕЩЕНИЙ

№ пом.	Наименование	Площадь, м ²	Кат* пом.
Офиса №10			
1	Коридор	12.11	
10	Кабинет	16.67	
11	Санузел	3.86	
13	Коридор	13.61	
14	Кабинет	15.33	
15	Санузел	3.87	
17	Кабинет	18.53	
19	Санузел	9.95	
2	Кабинет	22.64	
20	Кладовая уборочного инвентаря	11.00	
21	Санузел	2.05	
22	Теплогенераторная	8.50	Г
23	Галерея	8.00	
3	Санузел	4.02	
4	Коридор	6.53	
5	Кабинет	28.11	
6	Санузел	5.03	
7	Кабинет	22.53	
9	Санузел	3.81	
Общая площадь		216.15 м ²	
Двухкомнатная квартира тип 1			
25	Прихожая	14.63	
26	Общая комната	21.00	
27	Кухня	14.29	
28	Спальня	19.27	
29	Санузел	3.84	
30	Кладовая	2.03	
Общая площадь		75.06 м ²	
Однокомнатная квартира тип 1			
31	Прихожая	8.92	
32	Общая комната	24.75	
33	Кухня	15.78	
34	Санузел	5.93	
35	Галерея	5.26	
Общая площадь		60.63 м ²	

№ пом.	Наименование	Площадь
Двухкомнатная квартира тип 2		
37	Прихожая	14,63
38	Общая комната	20,75
39	Кухня	14,24
40	Спальня	15,28
41	Санузел	3,72
42	Кладовая	2,03
Общая площадь		70,66
Однокомнатная квартира тип 2		
43	Прихожая	8,86
44	Общая комната	25,08
45	Кухня	14,76
46	Санузел	5,50
47	Галерея	4,06
Общая площадь		58,25 м ²

№ пом.	Наименование	Площадь
Помещения общего пользования		
56	Лифт	9,52
49	Холл	10,41
50	Лестничная клетка	16,91
51	Лестничная клетка	19,15
52	Лестничная клетка	17,15
53	Галерея	5,79
54	Мусорокамера	1,35
55	Лестничная клетка	15,02
Общая площадь		95,29 м ²
Общая площадь офисов на этаже		216,15 м ²
Общая площадь квартир на этаже		264,60 м ²
Общая площадь на этаже		576,04 м ²

Изм.	Кол.	Лист	Надок	Подпись	Дата	
Многоквартирный жилой дом с нежилыми этажами по ул. Ахшарумова 46 в Советском районе г. Астрахани						
				Стадия	Лист	Листов

СОГЛАСОВАНО:
 Имя, И. подл.,
 Подпись и дата
 Шутова 04.14
 Владелец инв. N