


План 5 этажа

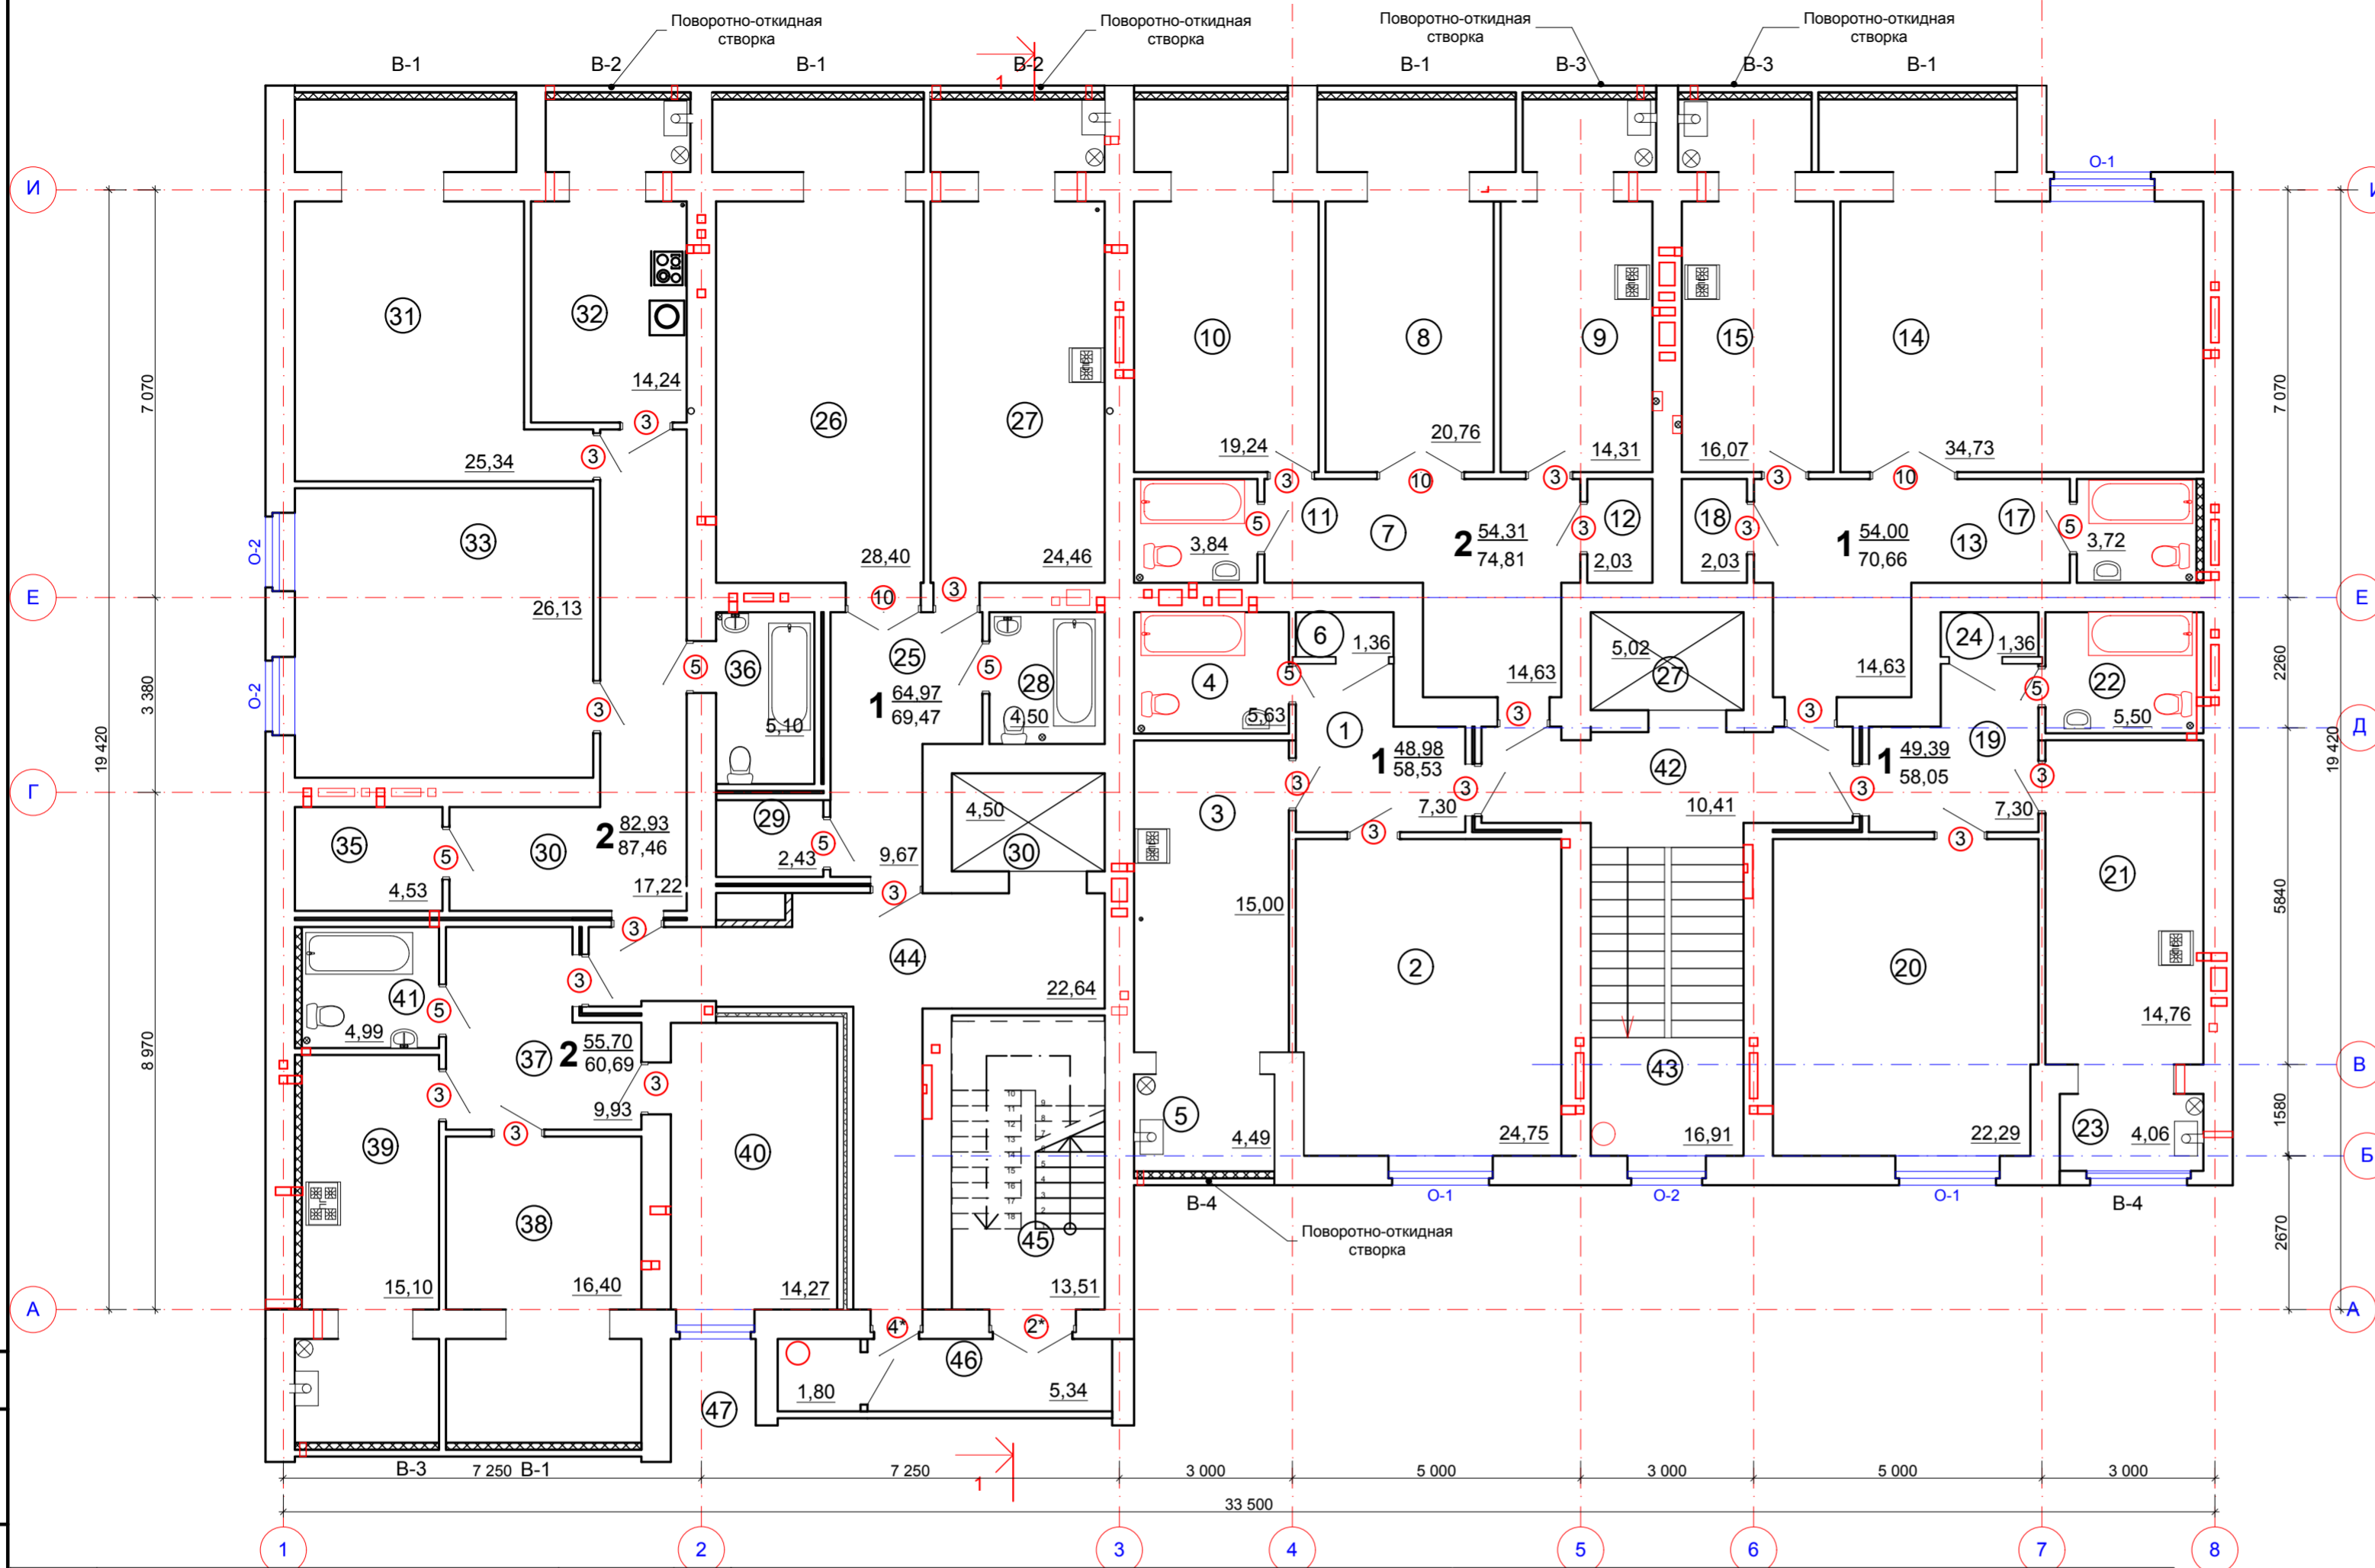

ЭКСПЛИКАЦИЯ ПОМЕЩЕНИЙ

№	Наименование	Площадь
Однокомнатная квартира тип 1		
1	Прихожая	7,30
2	Общая комната	24,75
3	Кухня	8,78
4	Санузел	5,63
5	Галерея	9,82
6	Кладовая	1,36
Общая площадь		58,53
Двухкомнатная квартира тип 1		
7	Прихожая	14,63
8	Общая комната	20,75
9	Кухня	14,31
10	Спальня	19,24
11	Санузел	3,84
12	Кладовая	2,03
Общая площадь		74,81 м2
Однокомнатная квартира тип 2		
13	Прихожая	14,63
14	Общая комната	34,73
15	Кухня	16,07
17	Санузел	3,72
18	Кладовая	2,03
Общая площадь		71,19 м2
Однокомнатная квартира тип 4		
19	Прихожая	7,30
20	Общая комната	22,29
21	Кухня	14,76
22	Санузел	5,50
23	Галерея	4,06
24	Кладовая	1,36
Общая площадь		58,05
Однокомнатная квартира тип 3		
25	Прихожая	9,67
26	Общая комната	28,40
27	Кухня	24,46
28	Санузел	4,50
29	Кладовая	2,43
Общая площадь		69,47 м2

№ пом.	Наименование	Площадь	№ пом.	Наименование	Площадь	№ пом.	Наименование	Площадь
Двухкомнатная квартира 3 типа			Двухкомнатная квартира 4 типа			Помещения общего пользования		
30	Прихожая	17,22	37	Прихожая	9,93	42	Холл	10,41
31	Спальная	25,34	38	Общая комната	16,40	43	Лестничная клетка	16,91
32	Кухня	14,24	39	Кухня	15,10	44	Коридор	22,64
33	Общая комната	26,13	40	Спальня	14,27	45	Лестничная клетка	13,51
35	Кладовая	4,53	41	Санузел	4,99	46	Переходная лоджия	5,34
Общая площадь		87,46 м2	Общая площадь		60,69 м2	47	Мусорокамера	1,80
					48	Лифт	4,50	
					49	Лифт	5,02	
					Общая площадь		80,12 м2	
					Общая площадь на этаже		563,68 м2	
					Общая площадь квартир на этаже			483,54 м2

Изм.	Кол.	Лист	Недок.	Подпись	Дата
Многоквартирный жилой дом с нежилыми этажами по ул. Ахшарумова 46 в Советском районе г. Астрахани					
				Стадия	Лист
					Листов

СОГЛАСОВАНО

Имя, И. Подп. Взамен ив. Н. Шурова 04.14