


План 6,7,8 этажа

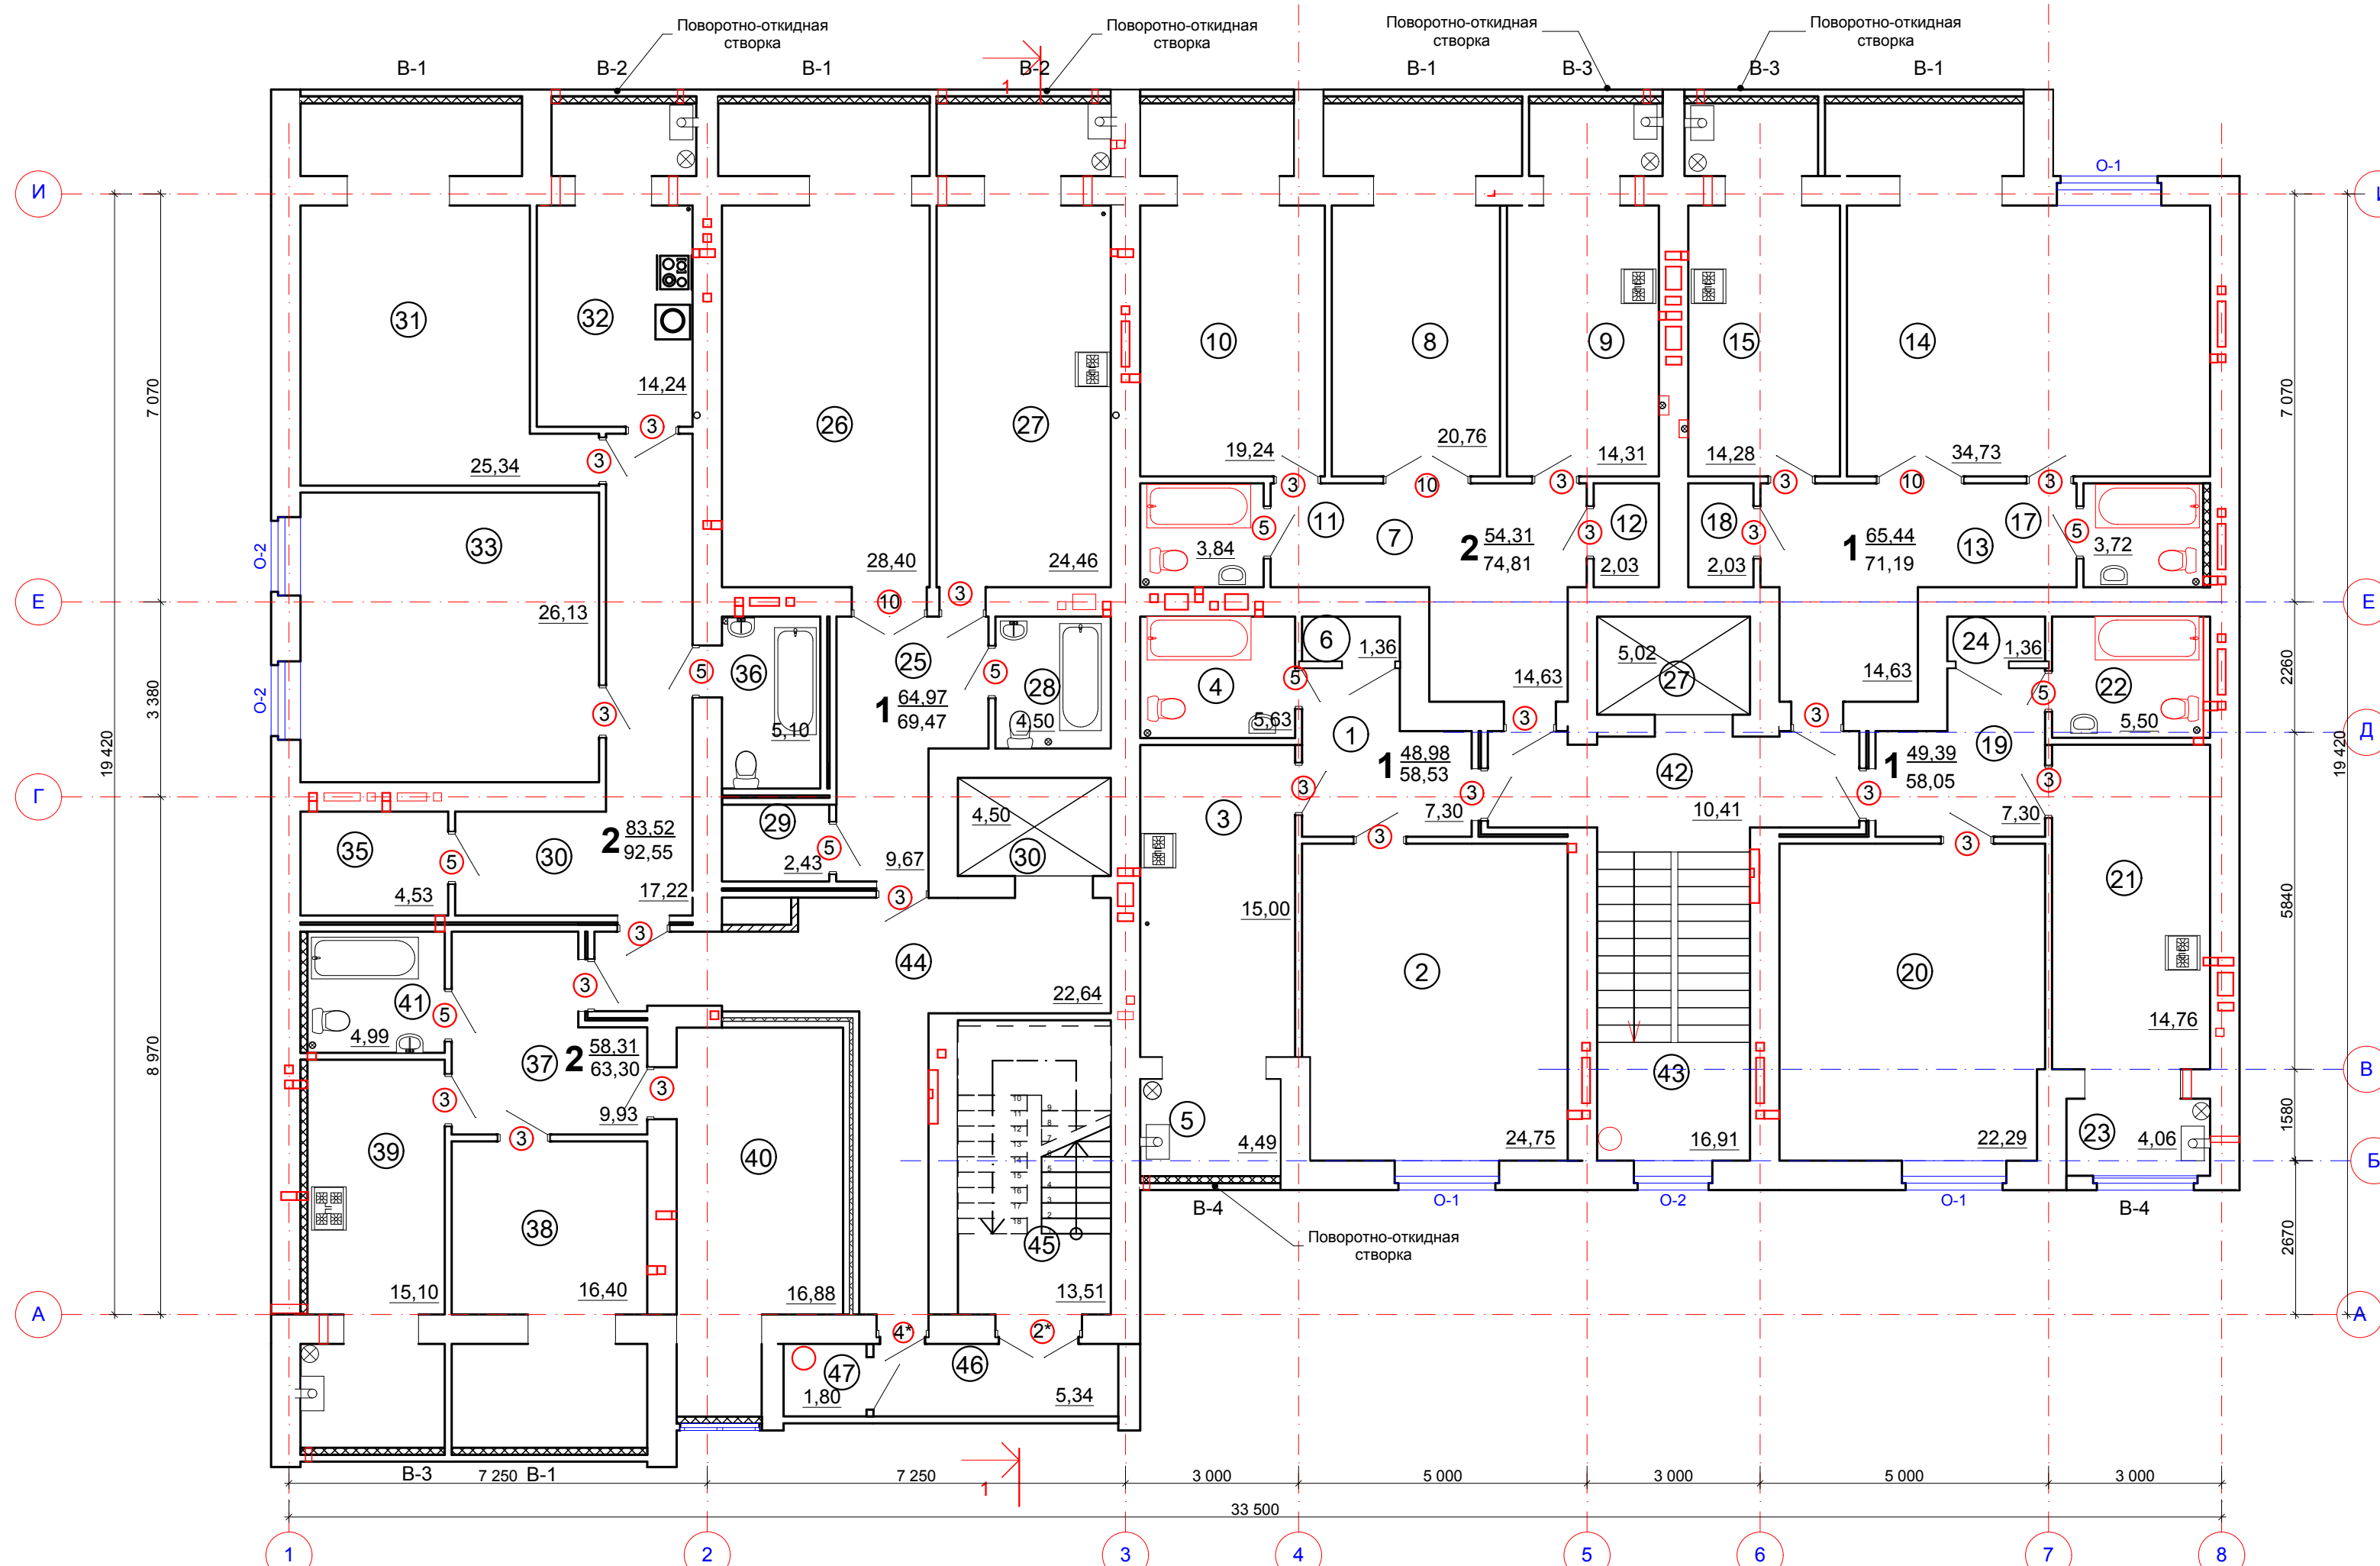

ЭКСПЛИКАЦИЯ ПОМЕЩЕНИЙ

Однокомнатная квартира тип 1		
1	Прихожая	7,30
2	Общая комната	24,75
3	Кухня	8,78
4	Санузел	5,63
5	Галерея	9,82
6	Кладовая	1,36
Общая площадь		58,53
Двухкомнатная квартира тип 1		
7	Прихожая	14,63
8	Общая комната	20,75
9	Кухня	14,31
10	Спальня	19,24
11	Санузел	3,84
12	Кладовая	2,03
Общая площадь		74,81 м2
Однокомнатная квартира тип 2		
13	Прихожая	14,63
14	Общая комната	34,73
15	Кухня	16,07
17	Санузел	3,72
18	Кладовая	2,03
Общая площадь		71,19 м2
Однокомнатная квартира тип 2		
19	Прихожая	7,30
20	Общая комната	22,29
21	Кухня	14,76
22	Санузел	5,50
23	Галерея	4,06
24	Кладовая	1,36
Общая площадь		58,05
Однокомнатная квартира тип 3		
25	Прихожая	9,67
26	Общая комната	29,75
27	Кухня	24,13
28	Санузел	4,50
29	Кладовая	2,43
Общая площадь		70,48

№ пом.	Наименование	Площадь	№ пом.	Наименование	Площадь	№ пом.	Наименование	Площадь	
			Двухкомнатная квартира 4 типа			Помещения общего пользования			
30	Прихожая	17,22	37	Прихожая	9,93	42	Холл	10,41	
31	Спальня	25,34	38	Общая комната	16,40	43	Лестничная клетка	16,91	
32	Кухня	14,24	39	Кухня	15,10	44	Коридор	22,64	
33	Общая комната	26,13	40	Спальня	16,88	45	Лестничная клетка	13,51	
35	Кладовая	4,53	41	Санузел	4,99	46	Переходная лоджия	5,34	
36	Санузел	5,10	Общая площадь		63,30 м2	47	Мусорокамера	1,80	
Общая площадь		92,55 м2				48	Лифт	4,50	
					Общая площадь квартир на этаже	483,54 м2	49	Лифт	5,02
							Общая площадь	80,12 м2	
							Общая площадь на этаже	563,68 м2	

Изм.	Кол.	Лист	Недок	Подпись	Дата	
Многоквартирный жилой дом с нежилыми этажами по ул. Ахшарумова 46 в Советском районе г. Астрахани						
				Стадия	Лист	Листов

СОГЛАСОВАНО

Имя, № подл. _____
Подпись и дата _____
Шутова 04.14