


План 11 этажа (квартиры-студии)

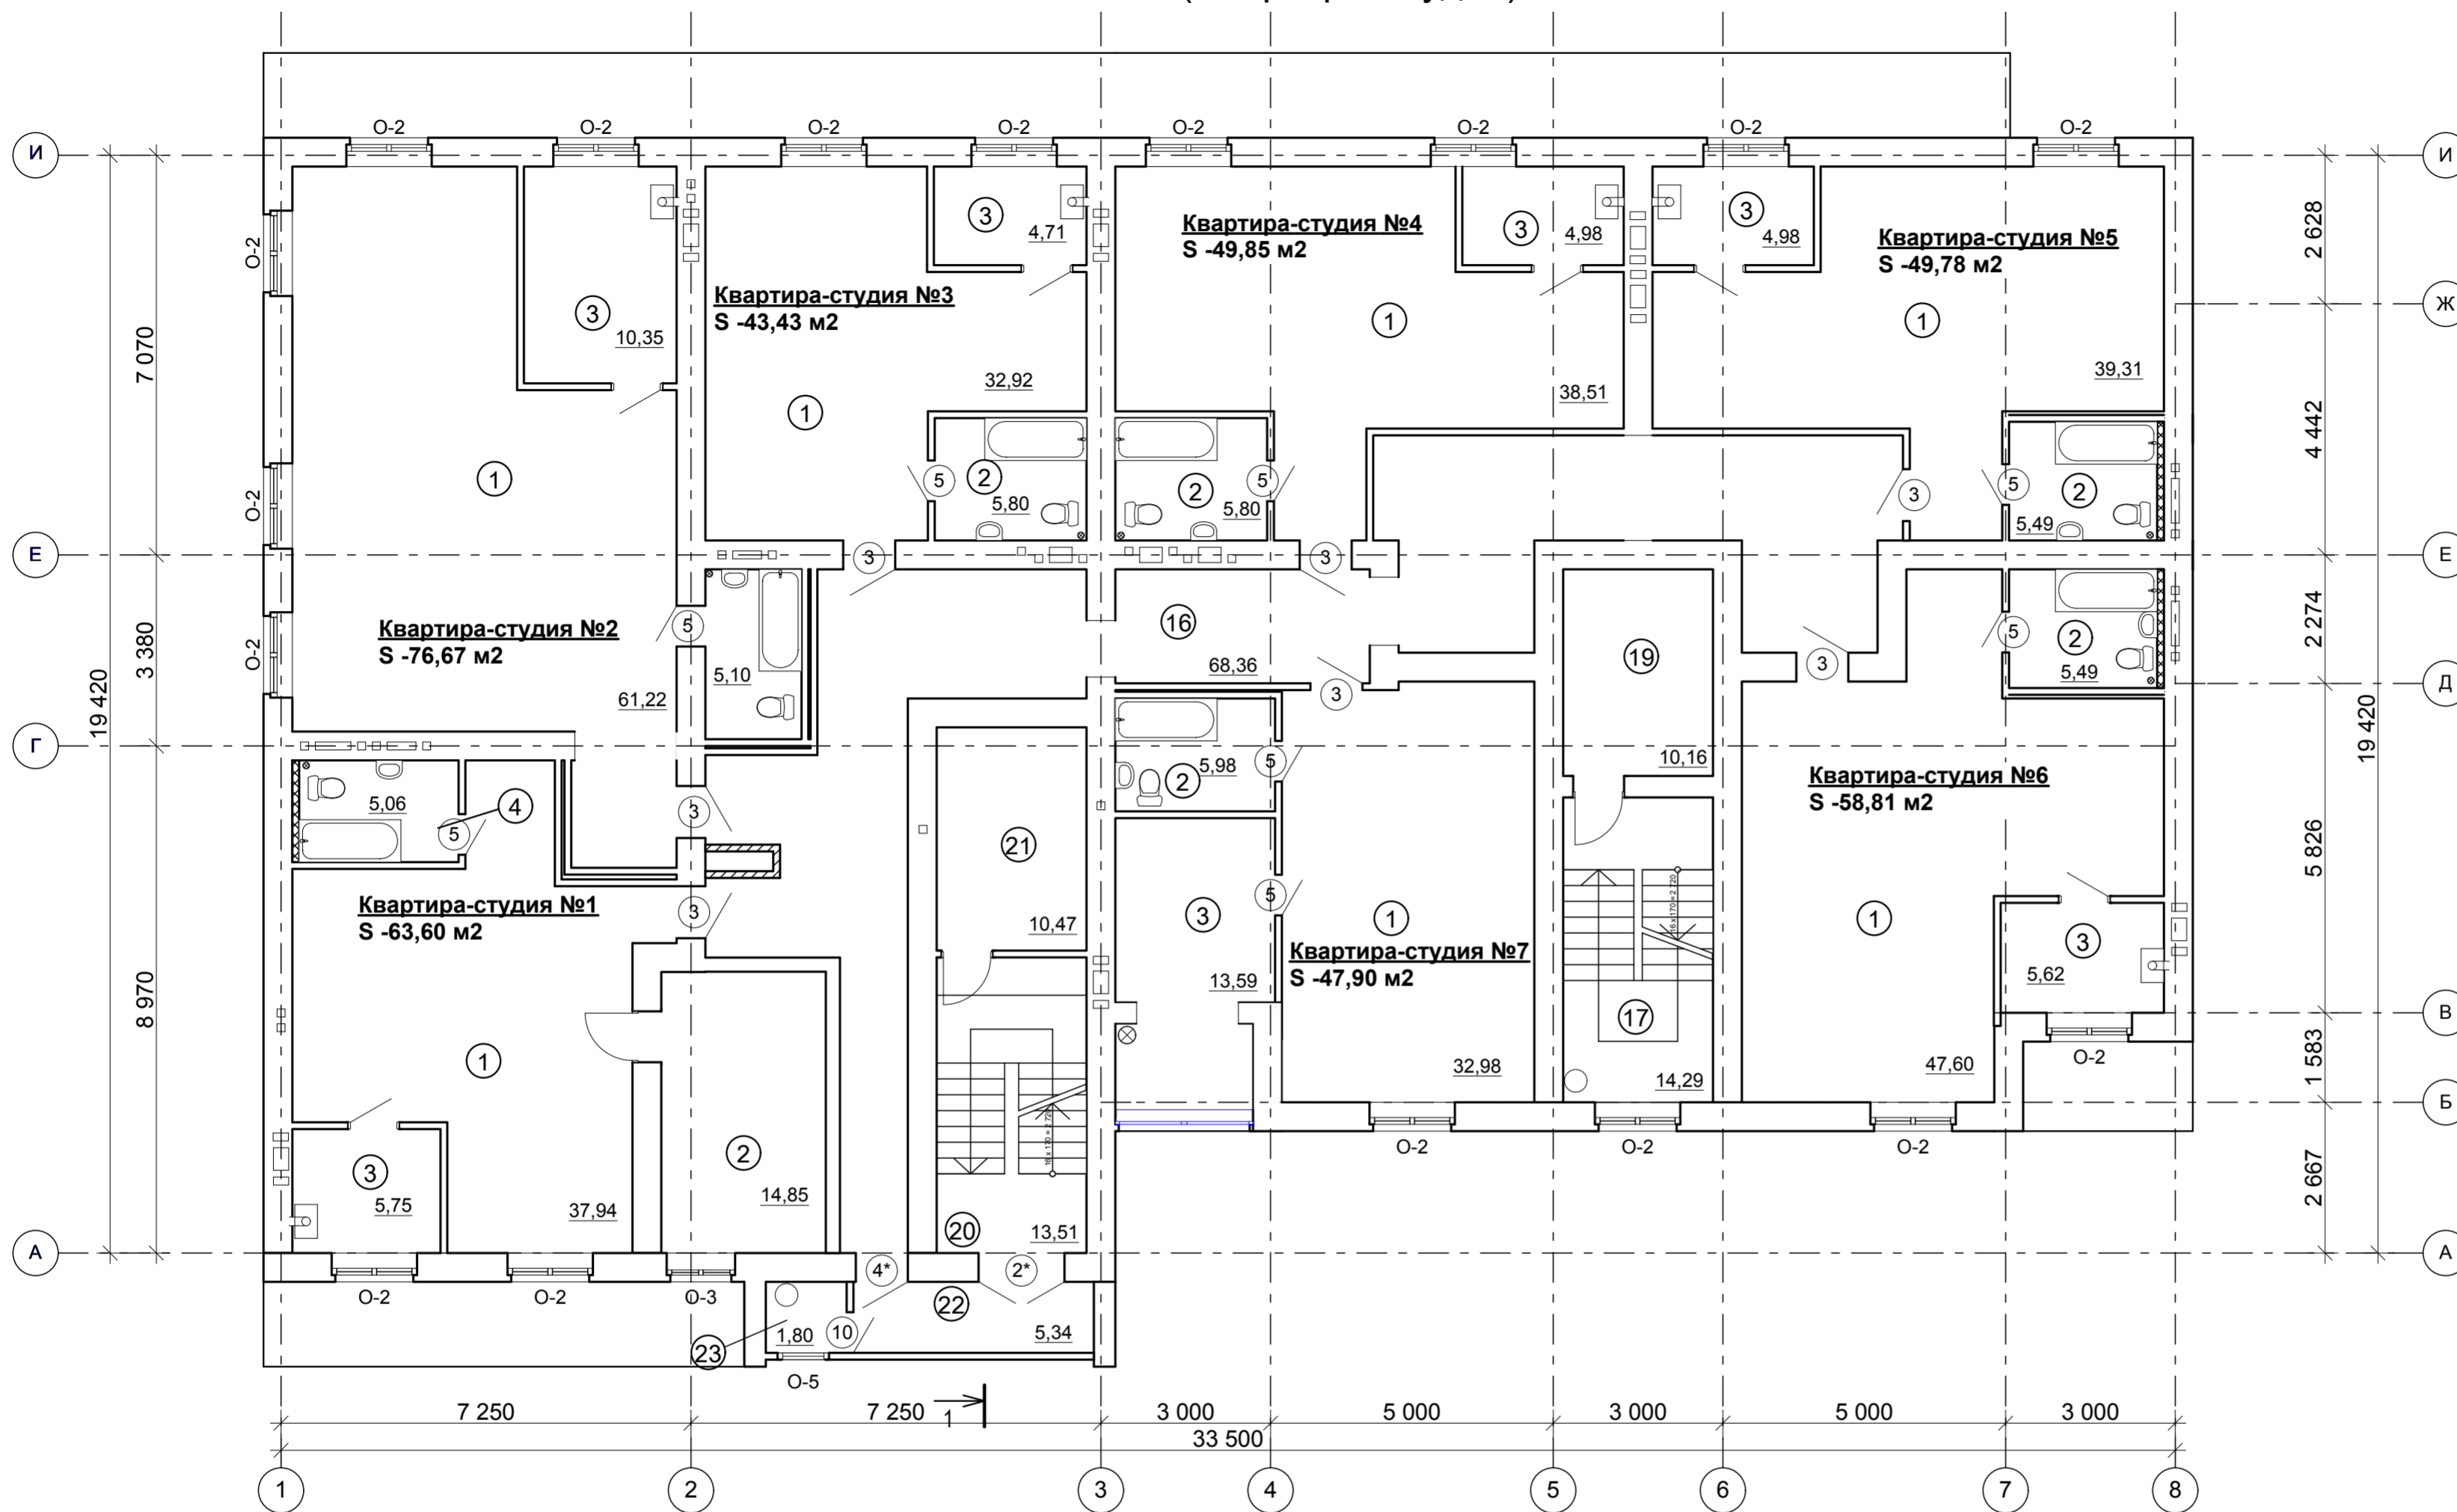

Экспликация помещений
Квартира - студия №7

№ пом.	Наименование	Площадь
1	Студия	32,98
2	Санузел	5,98
3	Теплогенераторная	13,59
Общая площадь		52,54 м2

Экспликация помещений

№ пом.	Наименование	Площадь
16	Коридор	68,36
17	Лестничная клетка	14,29
19	Машинное помещение	10,16
20	Лестничная клетка	13,51
21	Машинное помещение	10,47
22	Переходная лоджия	5,34
23	Мусорокамера	1,80
Общая площадь		131,77
Общая площадь кварти-студий на этаже		394,00
Общая площадь		525,77 м2

Экспликация помещений
Квартира - студия №1

№ пом.	Наименование	Площадь
1	Студия	37,94
2	кабинет	14,85
3	Теплогенераторная	5,75
4	Санузел	5,06
Общая площадь		63,60 м2

Квартира - студия №2

№ пом.	Наименование	Площадь
1	Студия	61,22
2	Санузел	5,10
3	Теплогенераторная	10,35
Общая площадь		76,67 м2

Квартира - студия №3

№ пом.	Наименование	Площадь
1	Студия	32,92
3	Теплогенераторная	4,71
2	Санузел	5,80
Общая площадь		43,43 м2

Квартира - студия №4

№ пом.	Наименование	Площадь
1	Студия	38,51
3	Теплогенераторная	4,98
2	Санузел	5,80
Общая площадь		49,29 м2

Квартира - студия №5

№ пом.	Наименование	Площадь
1	Студия	39,31
2	Санузел	5,49
3	Теплогенераторная	4,98
Общая площадь		49,78 м2

Квартира - студия №6

№ пом.	Наименование	Площадь
1	Студия	47,60
2	Санузел	5,49
3	Теплогенераторная	5,62
Общая площадь		58,70 м2

СОГЛАСОВАНО

Имя, N подл. Валиев Ив. N
Подпись и дата Щурова 04.14

Изм.	Кол.	Лист	Недок	Подпись	Дата

Многоквартирный жилой дом с нежилыми этажами
по ул. Ахшарумова 46 в Советском районе г. Астрахани

Стадия	Лист	Листов