



План 11 этажа (студии)

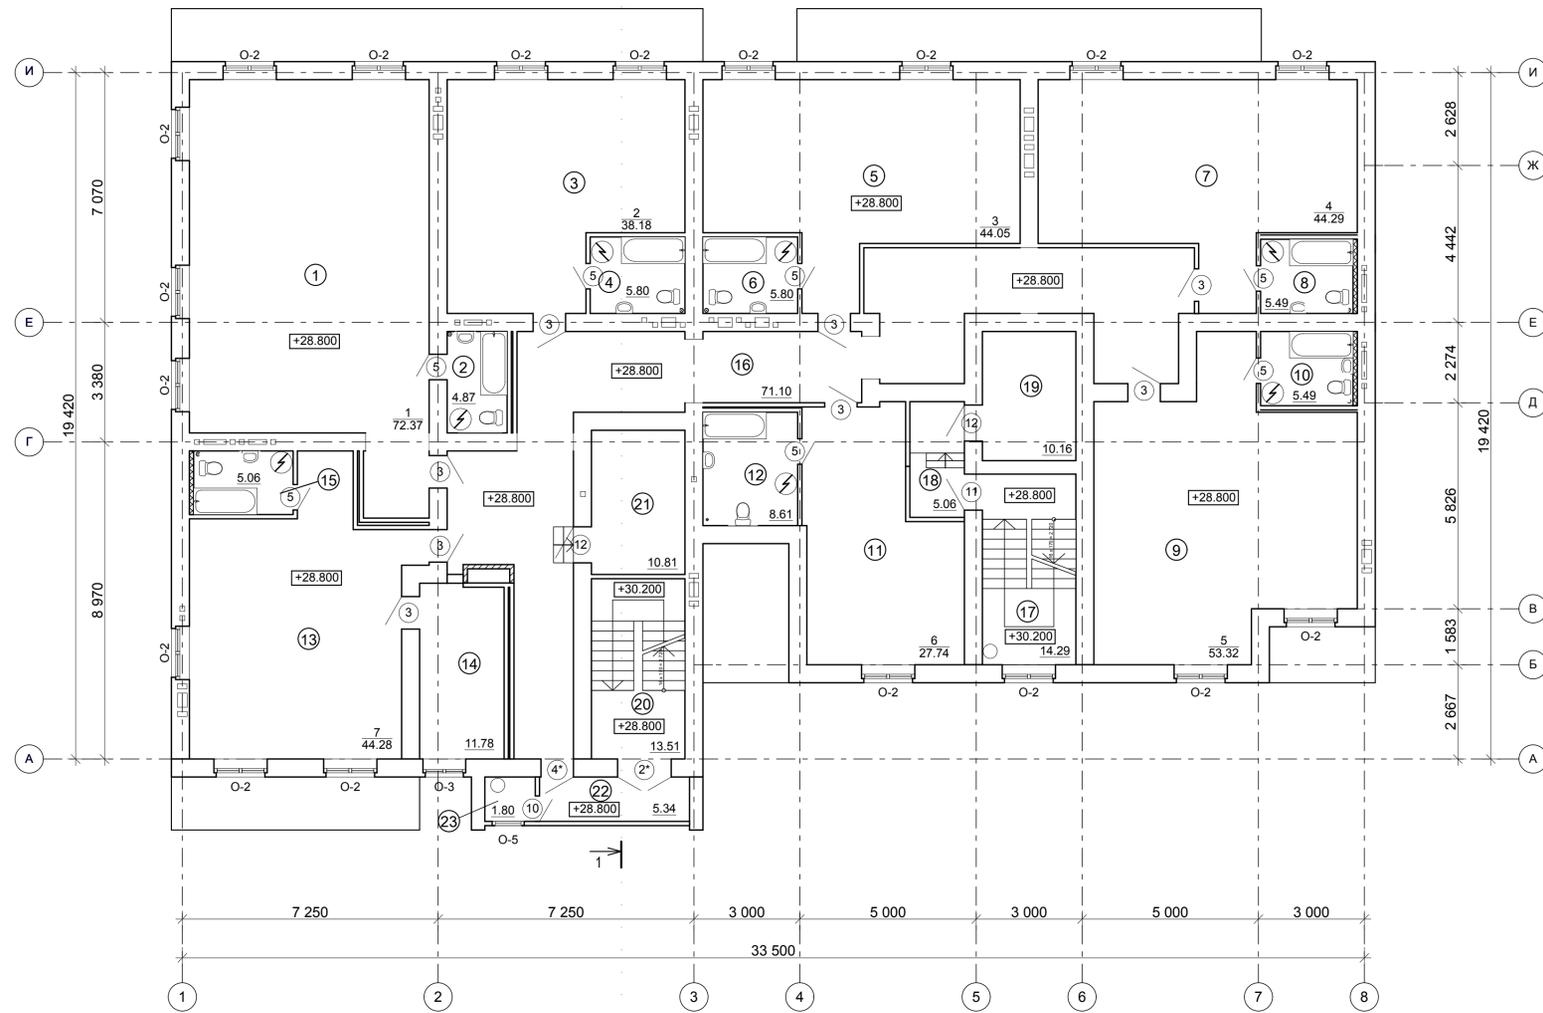

Фрагмент лестничных клеток на отм.+31.600

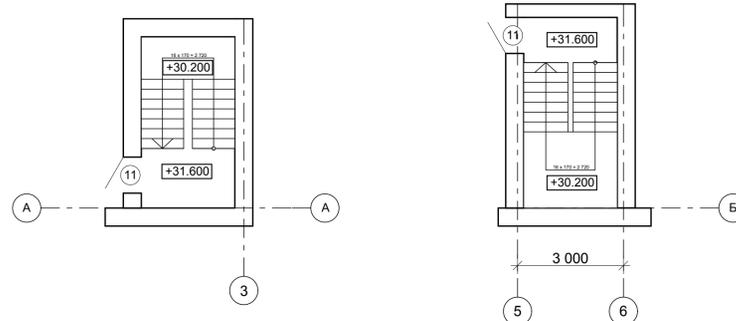

ЭКСПЛИКАЦИЯ ПОМЕЩЕНИЙ

№ пом.	Наименование	Площадь, м²	Кат. пом.
Студия №1			
1	Студия	72,37	
2	Санузел	4,87	
Общая площадь		77,24	
Студия №2			
3	Студия	38,18	
4	Санузел	5,80	
Общая площадь		43,98	
Студия №3			
5	Студия	44,05	
6	Санузел	5,80	
Общая площадь		49,85	
Студия №4			
7	Студия	44,29	
8	Санузел	5,49	
Общая площадь		49,78	
Студия №5			
9	Студия	53,32	
10	Санузел	5,49	
Общая площадь		58,81	
Студия №6			
11	Студия	27,74	
12	Санузел	8,61	
Общая площадь		36,35	
Студия №7			
13	Студия	44,28	
14	Подсобное помещение	11,78	
15	Санузел	5,06	
Общая площадь		61,12	
Помещения общего пользования			
16	Коридор	71,10	
17	Лестничная клетка	14,29	
18	Тамбур	5,06	
19	Машинное помещение	10,16	
20	Лестничная клетка	13,51	
21	Машинное помещение	10,81	
22	Переходная лоджия	5,34	
23	Мусорокамера	1,80	
Общая площадь		134,50	
Общая площадь на этаже		511,63	

Примечание.
 1. Спецификация окон и дверей см. лист АР3-15.
 2. Разрез 1-1 см. лист АР3-8.
 3. Размеры изделий уточнить по месту.

06-ПР-01-АР3						
Многоквартирный жилой дом по ул. Ахшарумова в Советском районе г. Астрахани (3 очередь корректировка)						
Изм.	Кол.	Лист	Надок	Подпись	Дата	
Архитектурные решения				Студия	Лист	Листов
План 11 этажа (студии).				ООО "Югстройресурс"		
Разработал:	Щурова			04.14.		
Гл. спец.:	Сизов			04.14.		
Нач. отд.:						
Н. Контр.:						
ГИП:	Сизов			04.14.		