


План 4-10 этажей

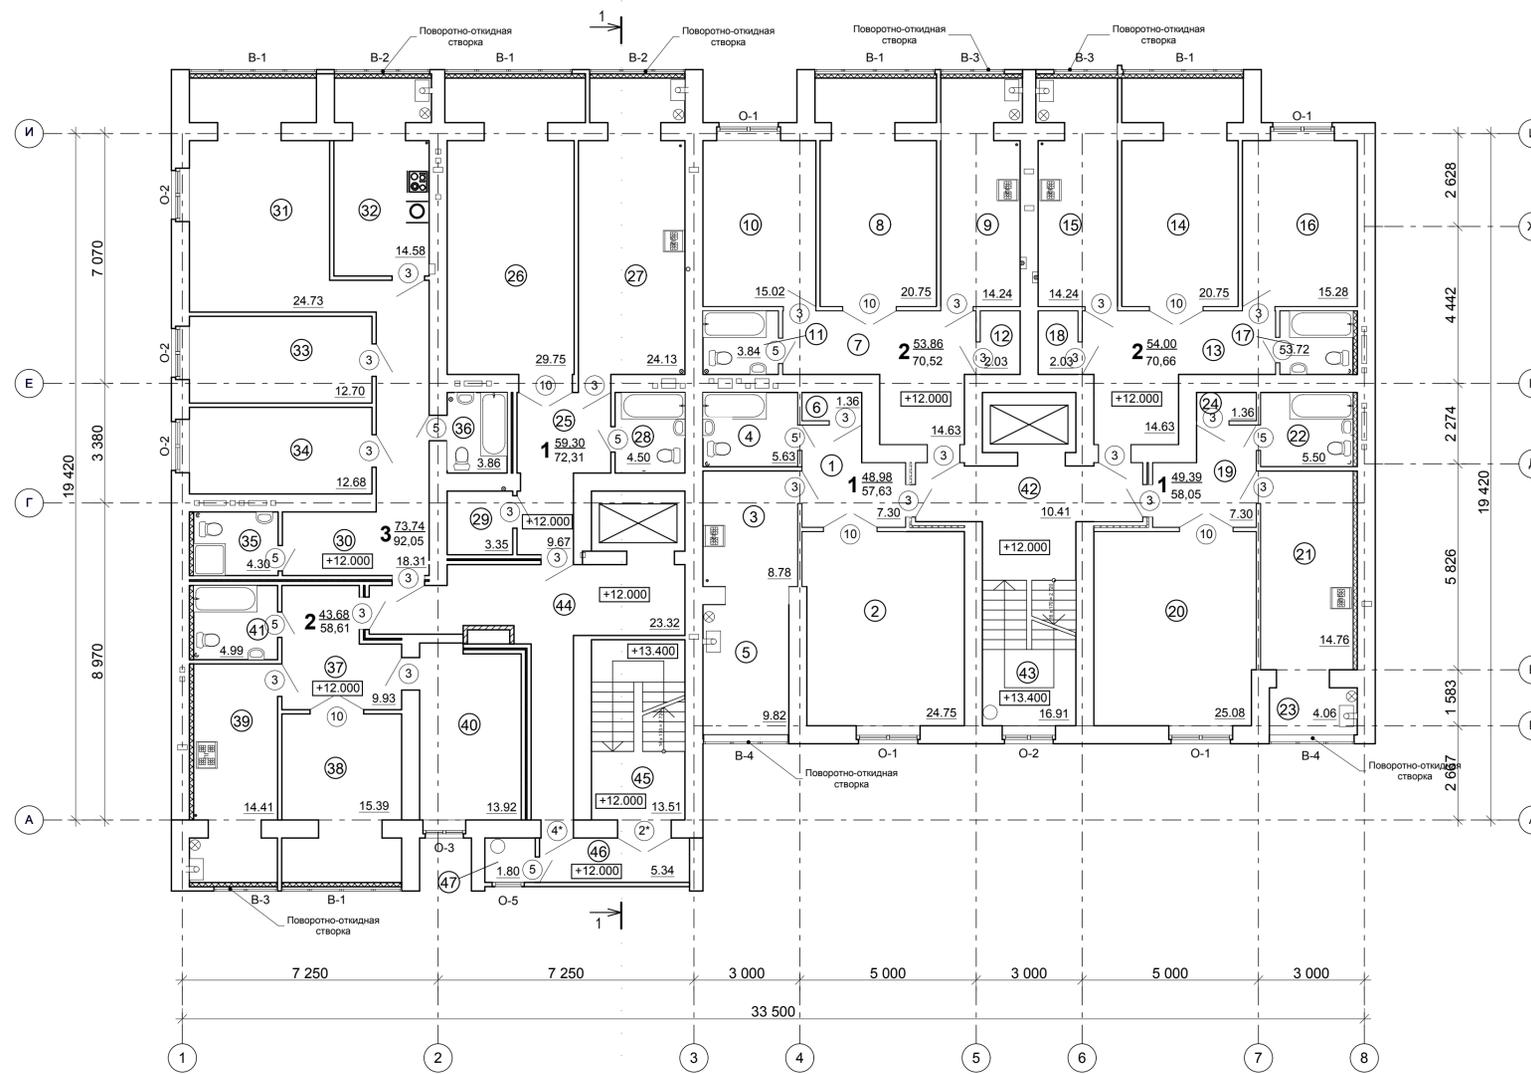

ЭКСПЛИКАЦИЯ ПОМЕЩЕНИЙ

№ пом.	Наименование	Площадь, м²	Кат* пом.	Общая площадь	
				Трехкомнатная квартира 3 типа	71,41
	Однокомнатная квартира тип 1				
	1 Прихожая	7,30		30 Прихожая	18,31
	2 Общая комната	24,75		31 Общая комната	24,73
	3 Кухня	8,78		32 Кухня	14,58
	4 Санузел	5,63		33 Спальня	12,70
	5 Галерея	9,82		34 Спальня	12,68
	6 Кладовая	1,36		35 Санузел	4,30
	Общая площадь	57,63		36 Санузел	3,86
	Общая площадь			Общая площадь	91,17
	Двухкомнатная квартира тип 1			Двухкомнатная квартира 3 типа	
	7 Прихожая	14,63		37 Прихожая	9,93
	8 Общая комната	20,75		38 Общая комната	15,39
	9 Кухня	14,24		39 Кухня	14,41
	10 Спальня	15,02		40 Спальня	13,92
	11 Санузел	3,84		41 Санузел	4,99
	12 Кладовая	2,03		Общая площадь	58,64
	Общая площадь	70,52		Помещения общего пользования	
	Общая площадь			42 Холл	10,41
	Двухкомнатная квартира тип 2			43 Лестничная клетка	16,91
	13 Прихожая	14,63		44 Коридор	23,32
	14 Общая комната	20,75		45 Лестничная клетка	13,51
	15 Кухня	14,24		46 Переходная лоджия	5,34
	16 Спальня	15,28		47 Мусорокамера	1,80
	17 Санузел	3,72		Общая площадь	71,28
	18 Кладовая	2,03		Общая площадь на этаже	549,35
	Общая площадь	70,66			
	Однокомнатная квартира тип 2				
	19 Прихожая	7,30			
	20 Общая комната	25,08			
	21 Кухня	14,76			
	22 Санузел	5,50			
	23 Галерея	4,06			
	24 Кладовая	1,36			
	Общая площадь	58,05			
	Однокомнатная квартира тип 3				
	25 Прихожая	9,67			
	26 Общая комната	29,75			
	27 Кухня	24,13			
	28 Санузел	4,50			
	29 Галерея	3,35			

Примечание.
 1. Спецификация окон и дверей см. лист АР3-15.
 2. Разрез 1-1 см. лист АР3-8.
 3. Размеры изделий уточнить по месту.

Изм.	Кол.	Лист	Издок	Подпись	Дата

06-ПР-01-АР3					
Многоквартирный жилой дом по ул. Ахшарумова в Советском районе г. Астрахани (3 очередь корректировка)					
Архитектурные решения				Стадия	Лист
План 4-10 этажей.				П	12
ООО "Югстройресурс"					