



1. Примечание: смотри на листе #4(мод)2(см).

04-ПР-01-АР					
План типового этажа					

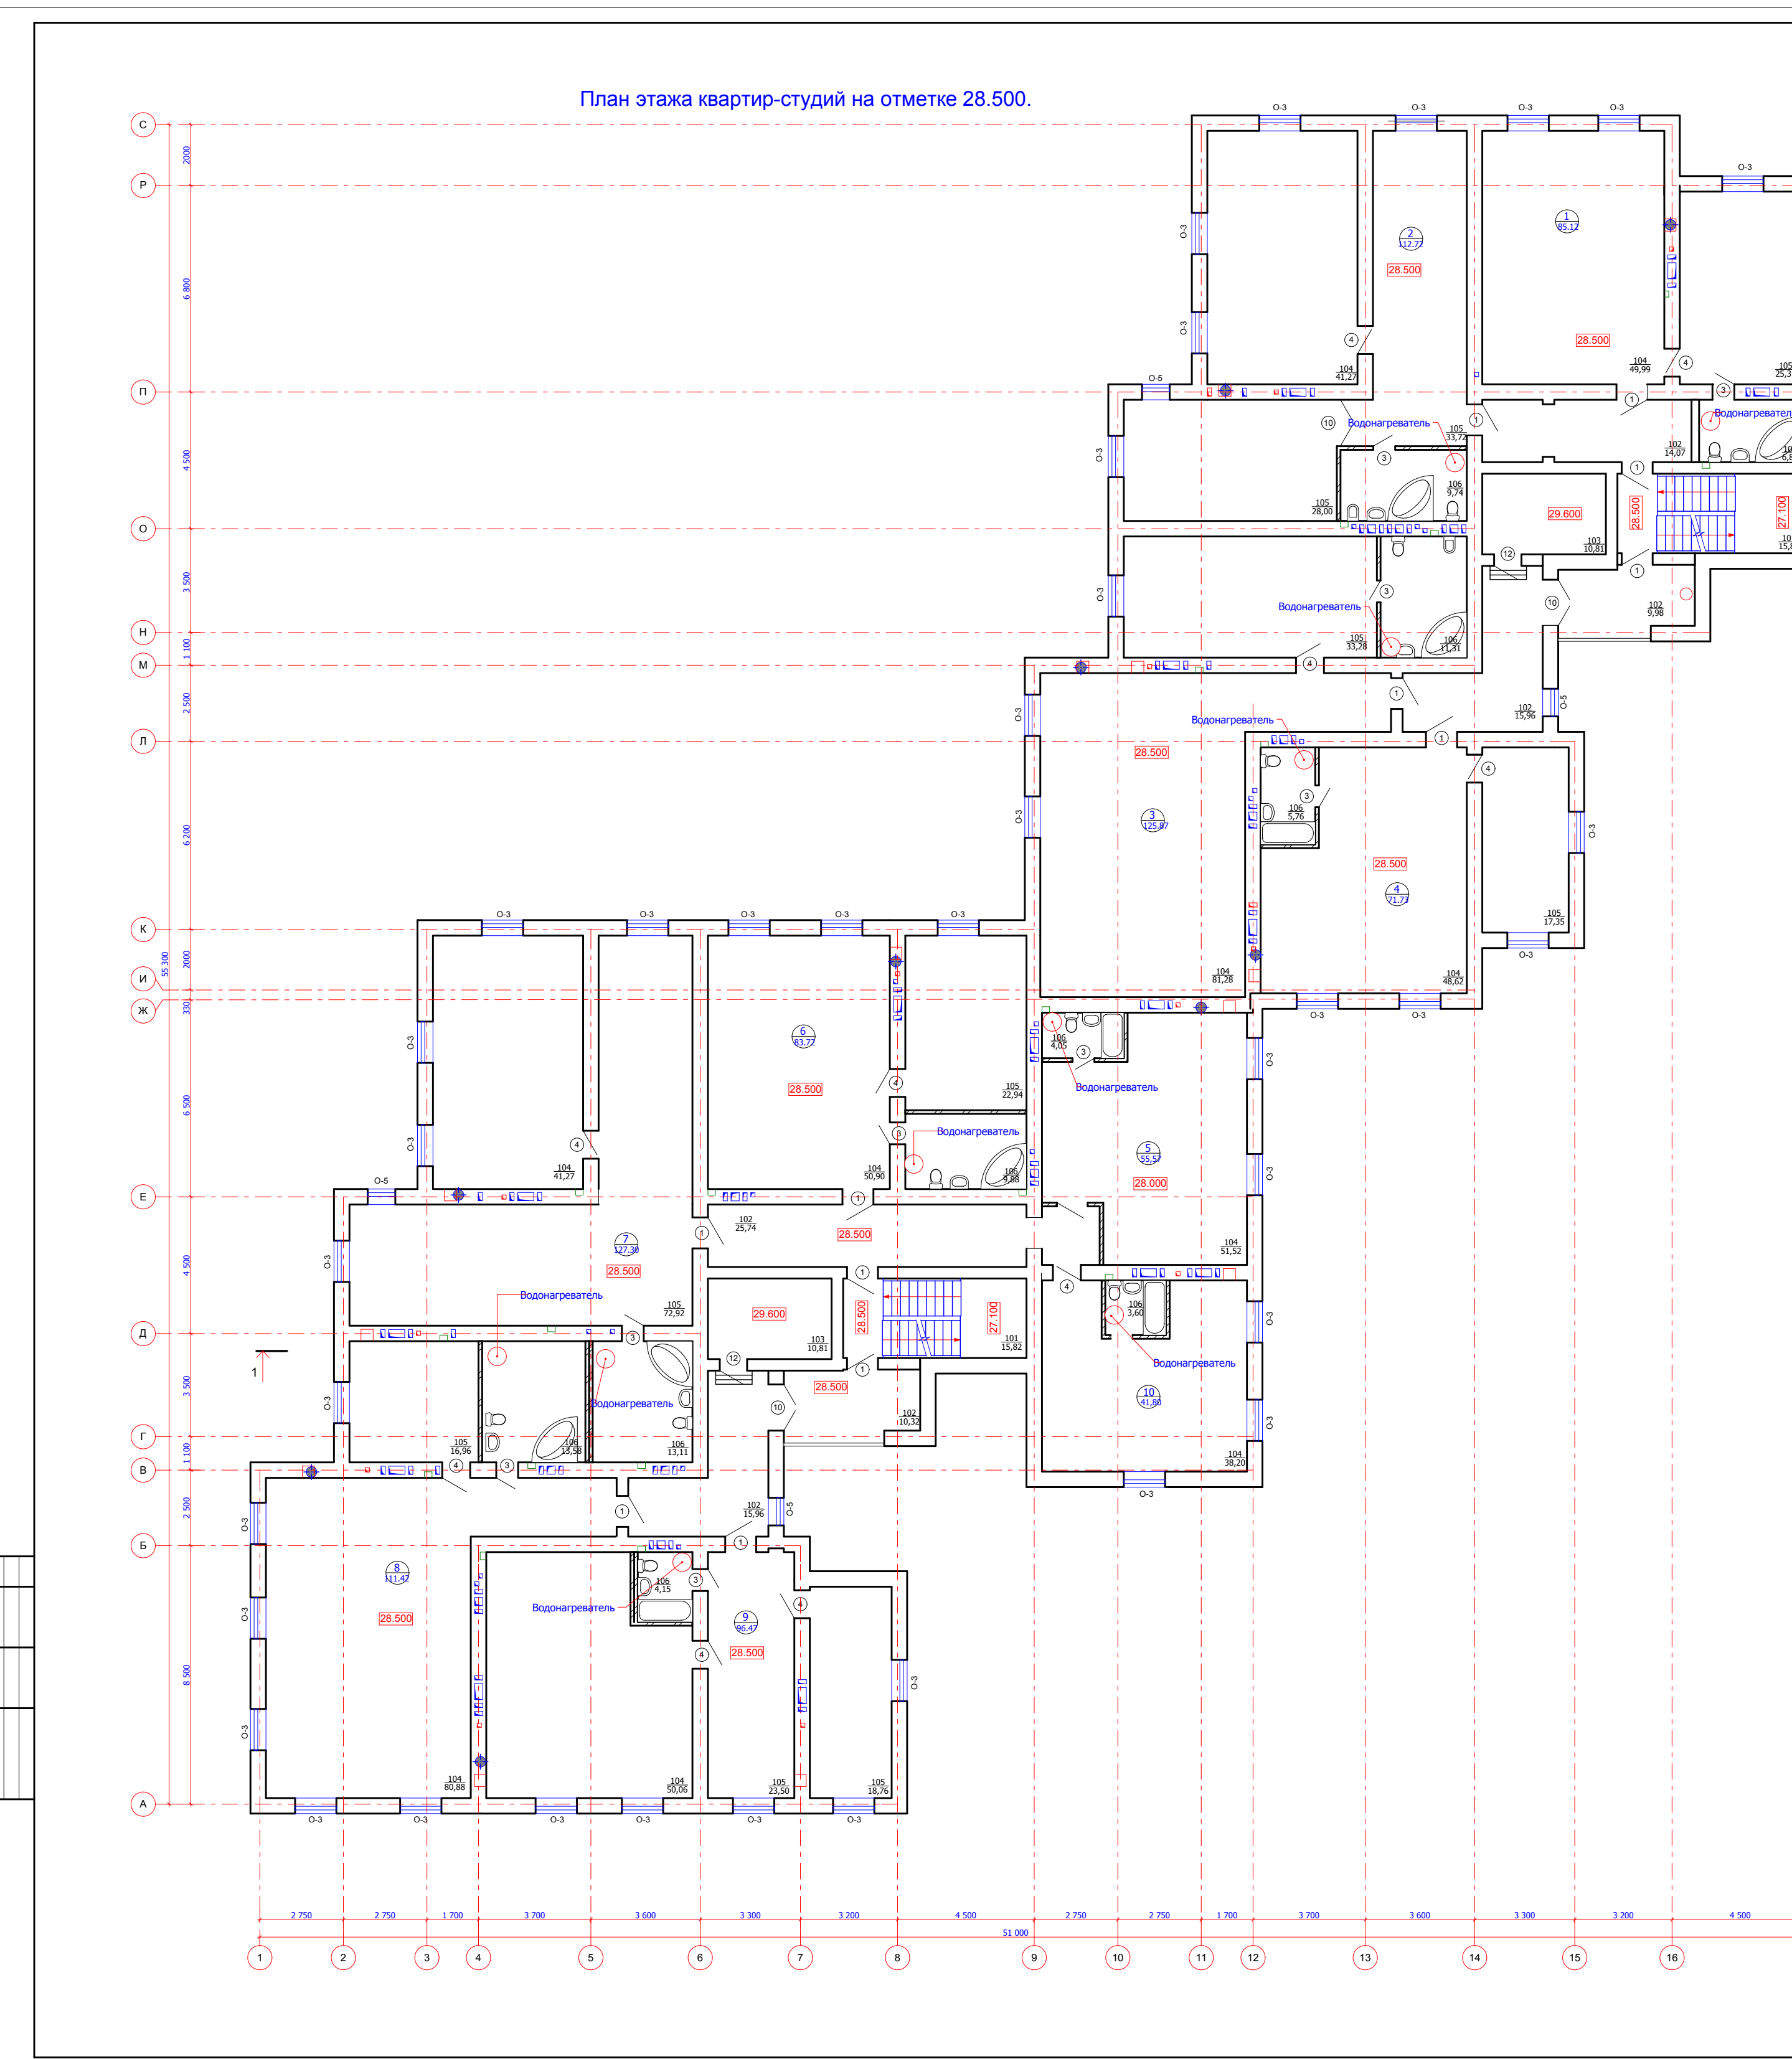

Экспликация помещений					
Квартира-студия №1			Квартира-студия №6		
№ пом.	Наименование	Площадь, м²	№ пом.	Наименование	Площадь, м²
104	Помещение художественной студии	49,99	104	Помещение художественной студии	50,90
105	Площадочное помещение	29,31	105	Площадочное помещение	22,94
106	Санузел	8,85	106	Санузел	9,88
Общая площадь	82,15	Общая площадь		83,72	
Квартира-студия №2			Квартира-студия №7		
№ пом.	Наименование	Площадь, м²	№ пом.	Наименование	Площадь, м²
104	Помещение художественной студии	41,27	104	Помещение художественной студии	41,27
106	Санузел	9,74	106	Санузел	13,11
Общая площадь	112,72	Общая площадь		127,30	
Квартира-студия №3			Квартира-студия №8		
№ пом.	Наименование	Площадь, м²	№ пом.	Наименование	Площадь, м²
104	Помещение художественной студии	81,28	104	Помещение художественной студии	80,88
105	Площадочное помещение	33,28	105	Площадочное помещение	16,96
Общая площадь	126,47	Общая площадь		111,42	
Квартира-студия №4			Квартира-студия №9		
№ пом.	Наименование	Площадь, м²	№ пом.	Наименование	Площадь, м²
104	Помещение художественной студии	48,82	104	Помещение художественной студии	50,16
105	Площадочное помещение	17,35	105	Площадочное помещение	42,28
106	Санузел	5,78	106	Санузел	4,15
Общая площадь	71,73	Общая площадь		96,47	
Квартира-студия №5			Квартира-студия №10		
№ пом.	Наименование	Площадь, м²	№ пом.	Наименование	Площадь, м²
104	Помещение художественной студии	51,52	104	Помещение художественной студии	38,20
106	Санузел	4,05	106	Санузел	3,60
Общая площадь	55,57	Общая площадь		41,80	

Экспликация помещений		
№ пом.	Наименование	Площадь, м²
101	Лестничная клетка	47,46
102	Чердачное помещение	87,84
103	Машинное помещение	21,61
Общая площадь		1068,62

04-ПР-01-АР					
План квартир-студий					