


Ситуационный план М 1:5000

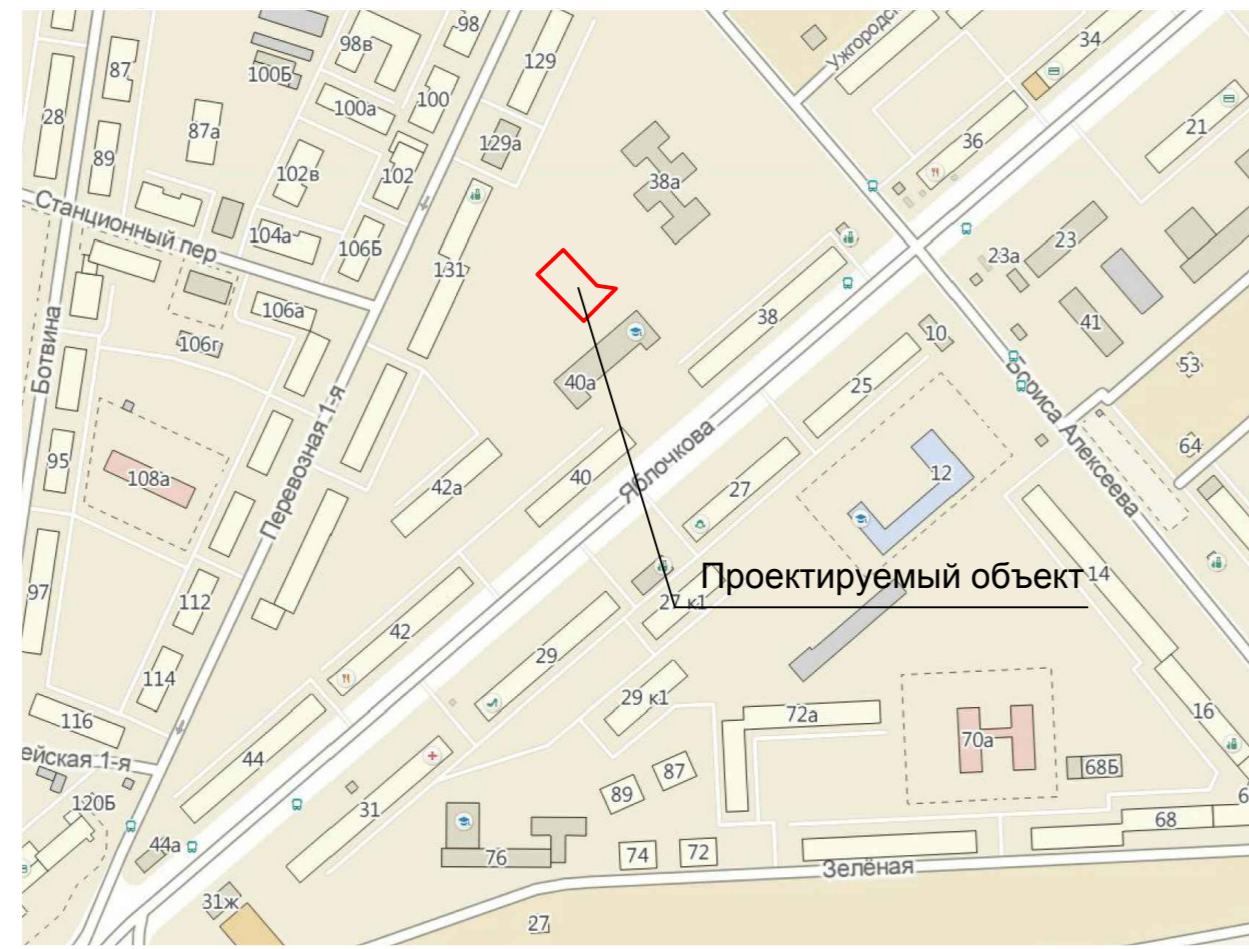

Фасад 10-1 М 1:200



Фасад 1-10 М 1:200



Фасад Б-И М 1:200



Генеральный план М 1:500



Условные обозначения


- Граница участка
- Асфальтобетонное покрытие
- Покрытие из тротуарной плитки
- Бетонное покрытие отмостки
- Озеленение (газон обыкновенный)

ТЭП по генплану


1. Площадь участка 1471,0 м²
2. Площадь застройки 682,8 м²
3. Площадь покрытий 1778,2 м²
4. Площадь озеленения 122,5 м²

№ п/п	Наименование	Площадь, м ²	Примечание
1	Площадь участка	1471,0	
2	Площадь застройки	682,8	
3	Площадь покрытий	1778,2	
4	Площадь озеленения	122,5	

План 1 этажа на отм. 0.000 М 1:200

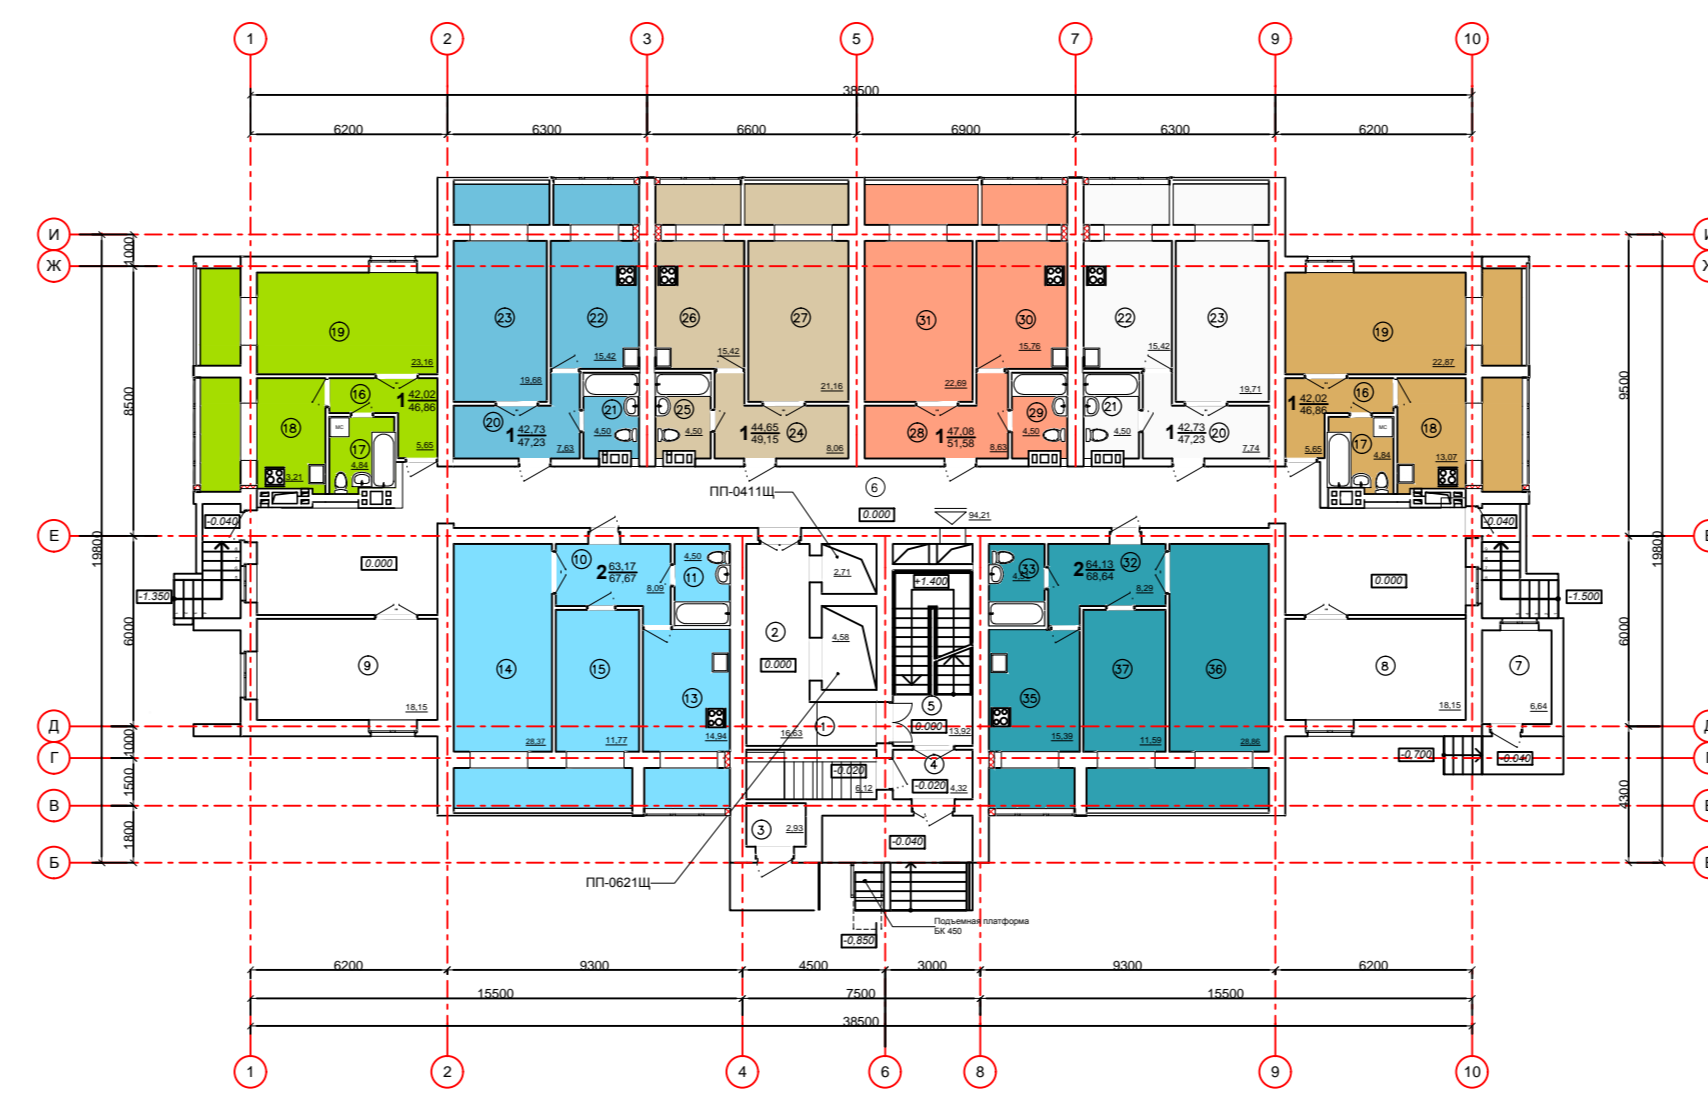


План на отм. -3.400 (выставочный зал) М 1:200

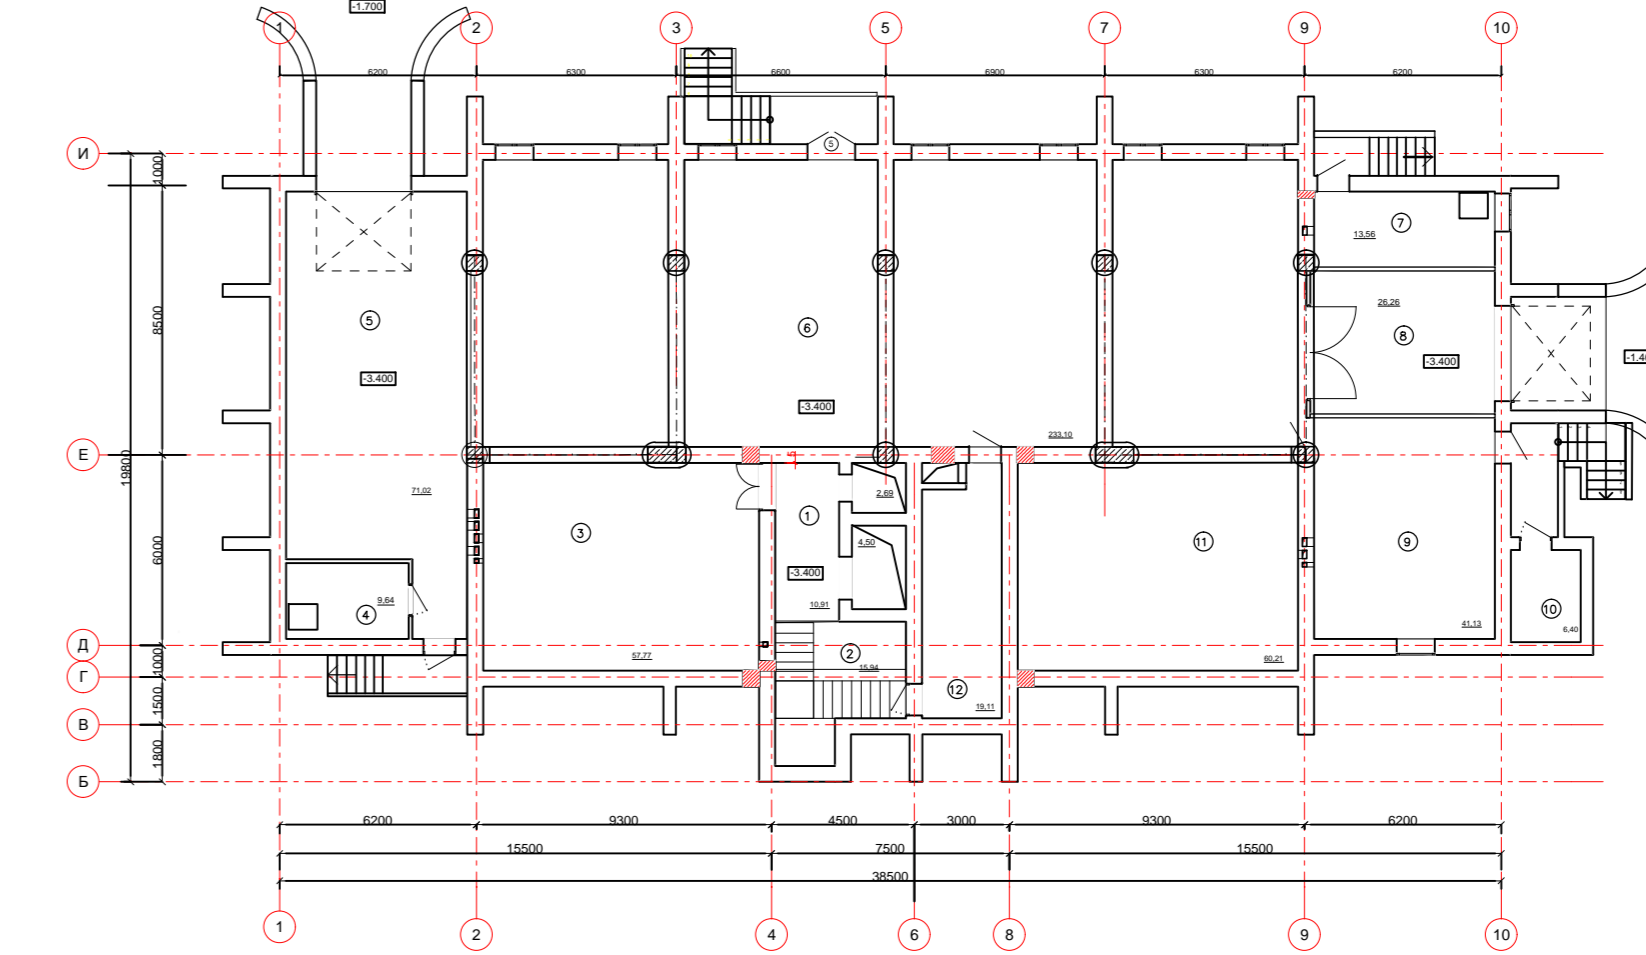

Многоквартирный жилой дом с выставочным залом по ул. 1-я Перевозная в Ленинском районе г. Астрахани

Разрез 1-1 М 1:200

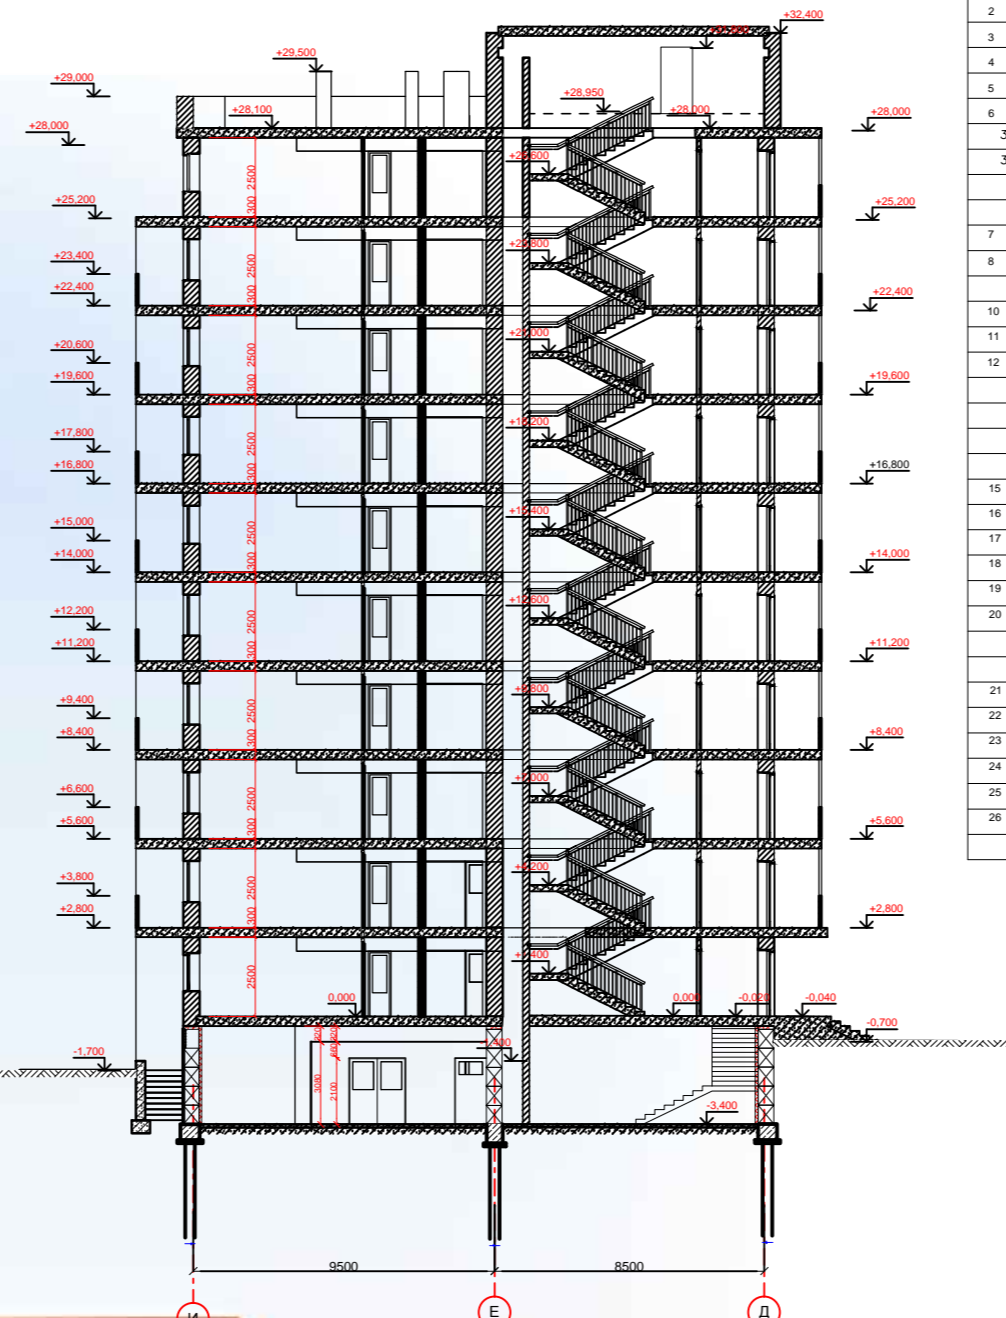


План типового этажа М 1:200



План на отм. +25.200 (студии) М 1:200

