План этажа на отм. .+25,200

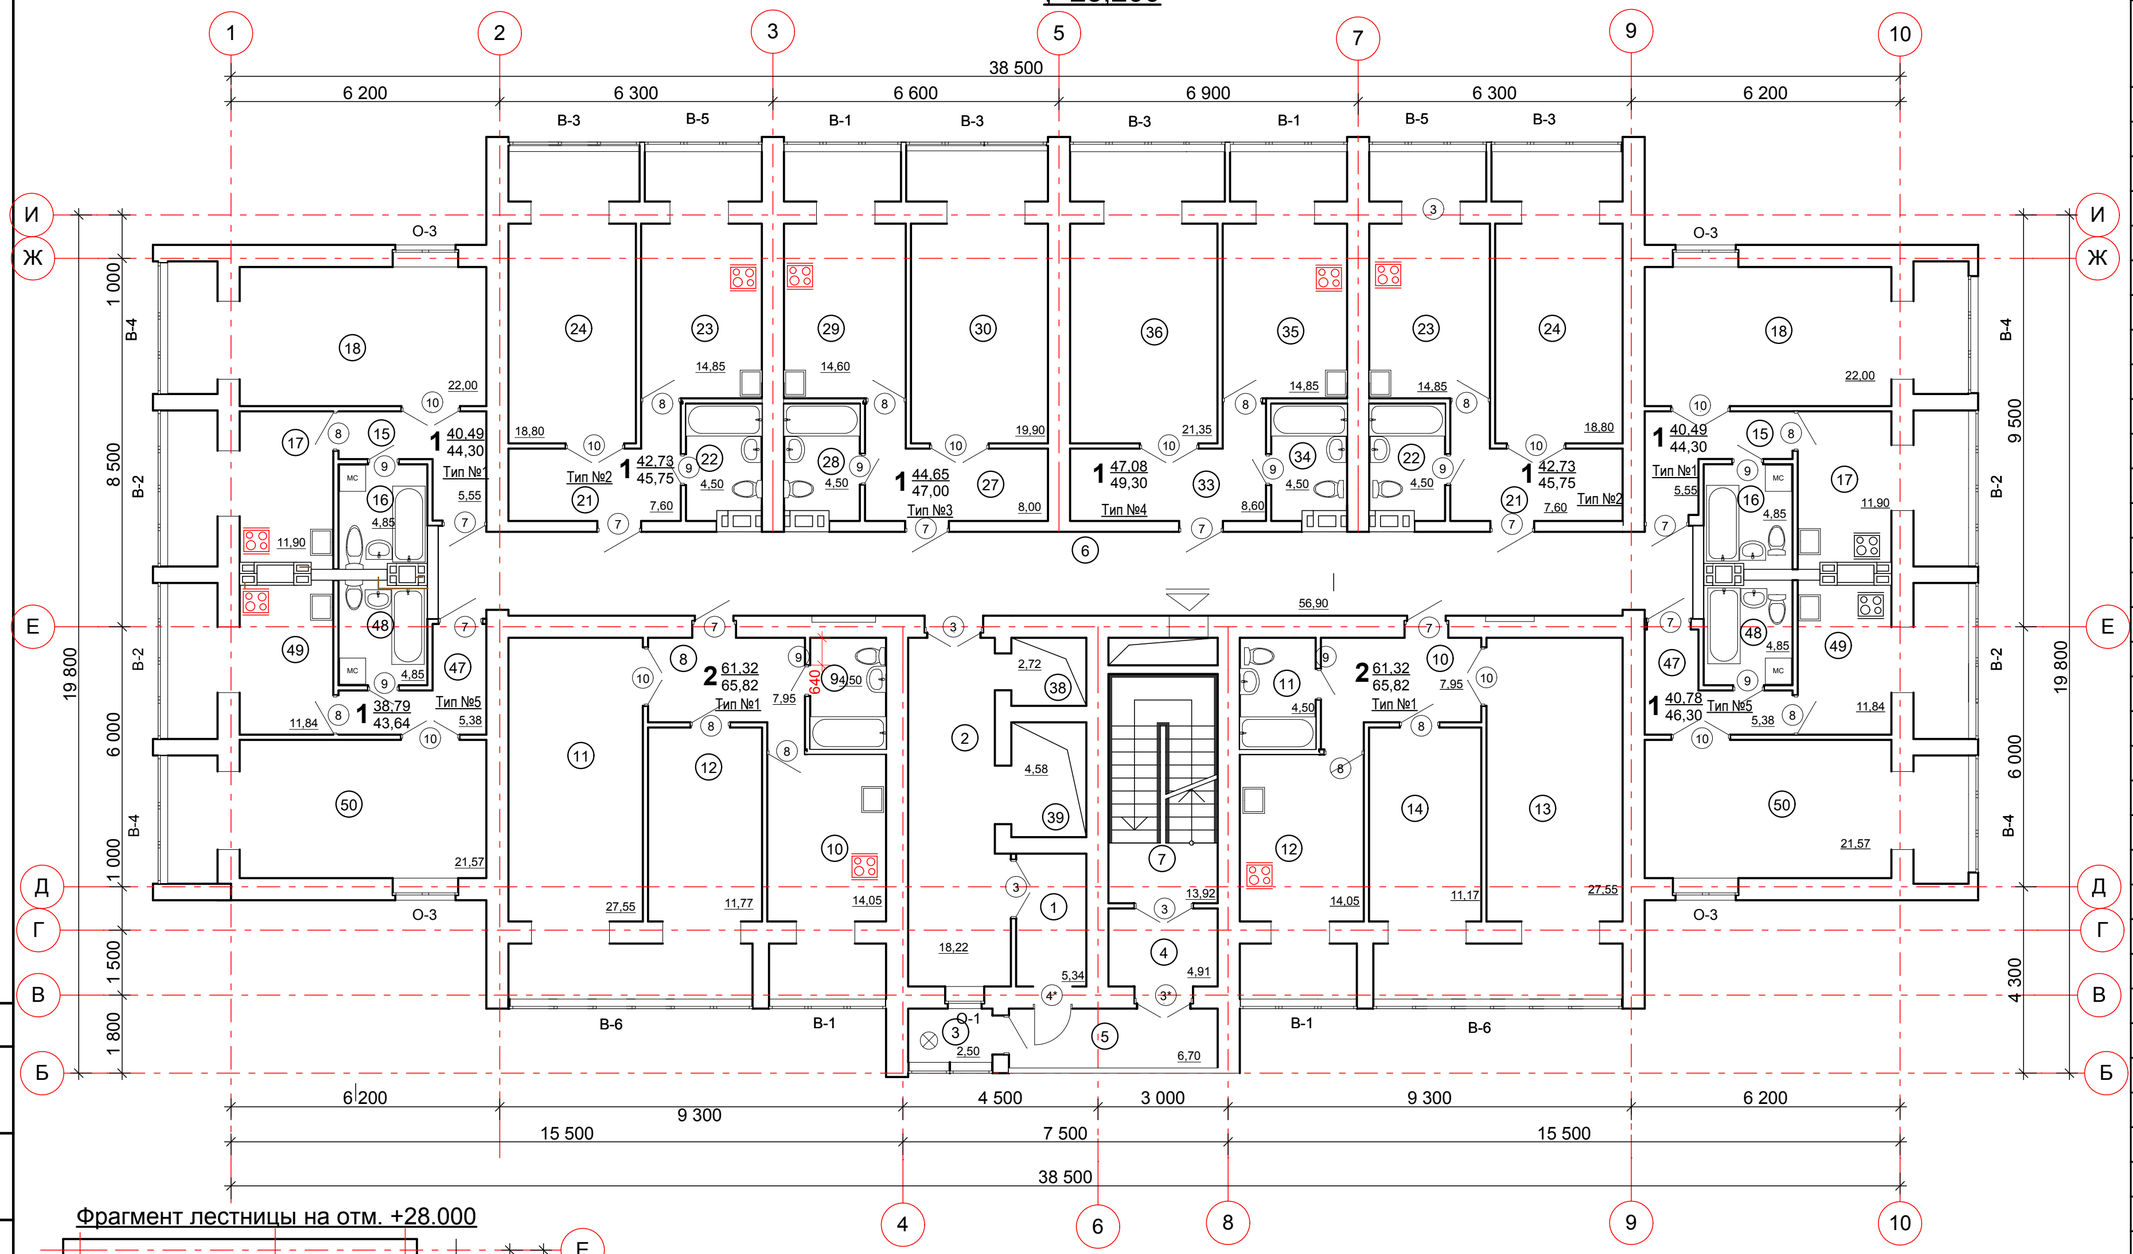

Фрагмент лестницы на отм. +28.000

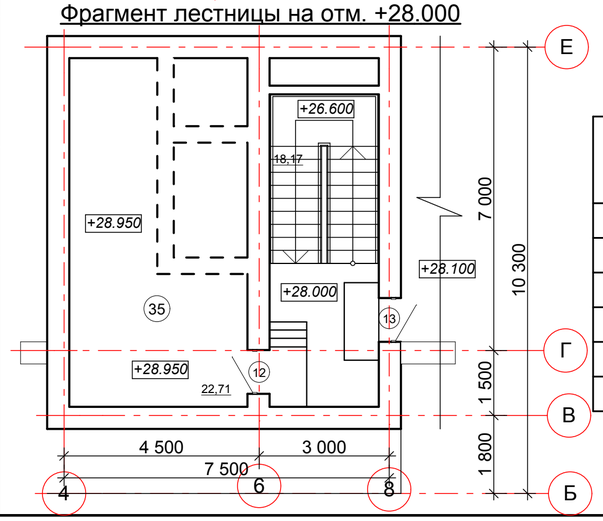

ЭКСПЛИКАЦИЯ ПОМЕЩЕНИЙ

№ пом.	Наименование	Площадь, м²
	Помещения общего пользования	
1	Тамбур	5,34
2	Лифтовой холл	18,22
3	Мусоропровод	2,50
4	Тамбур	4,91
5	Переходная галлерея	6,70
6	Коридор	56,90
7	Лестница	13,92
38	Лифт	2,72
39	Лифт	4,58
	Общая площадь	115,79 м2
	Двухкомнатная квартира тип 1	- 2 шт.
10	Прихожая	7,95
11	Ванная комната	4.50
12	Кухня	14.05
13	Общая комната	27,55
14	Спальня	11.77
	Общая площадь	65,82 м2
		131.64 м2
	Однокомнатная квартира тип 1	2 шт.
16	Прихожая	5,55
17	Санузел	4.85
18	Кухня	11,90
19	Общая комната	22,00
	Общая площадь	44,30 м2
		88,60 м2
	Однокомнатная квартира тип 2	(2 шт)
20	Прихожая	7.60
21	Санузел	4.50
22	Кухня	14,85
23	Общая комната	18,80
	Общая площадь	45,75 м2
		91,50 м2
	Площадь квартир на этаже	495,32 м2
	Общая площадь этажа	611,10 м2

ЭКСПЛИКАЦИЯ ПОМЕЩЕНИЙ

№ пом.	Наименование	Площадь, м²
	Однокомнатная квартира тип 3	
24	Прихожая -	8.00
25	Санузел	4.50
26	Кухня	14,60
27	Общая комната	19,90
	Общая площадь	47,00 м2

ЭКСПЛИКАЦИЯ ПОМЕЩЕНИЙ

№ пом.	Наименование	Площадь, м²
	Однокомнатная квартира тип 4	
33	Прихожия -	8,60
34	Санузел	4,50
35	Кухня	14,85
36	Общая комната	21,35
Общая площадь		49,30 м2

ЭКСПЛИКАЦИЯ ПОМЕЩЕНИЙ

№ пом.	Наименование	Площадь, м²
	Однокомнатная квартира тип 5	-2 шт.
47	прихожая	5,38
48	Санузел	4,85
49	Кухня	11,84
50	Общая комната	21,57
Общая площадь		43,64 м2 / 87,28 м2

СОГЛАСОВАНО:

Взамен инв. N

Подпись и дата 04.2015 Колосков

Инв. N подл. 123456

Изм.	Кол.	Лист	№док	Подпись	Дата

Стадия	Лист	Листов

Формат А2