План этажа на отм. +11.200,+14.000,+16.800,

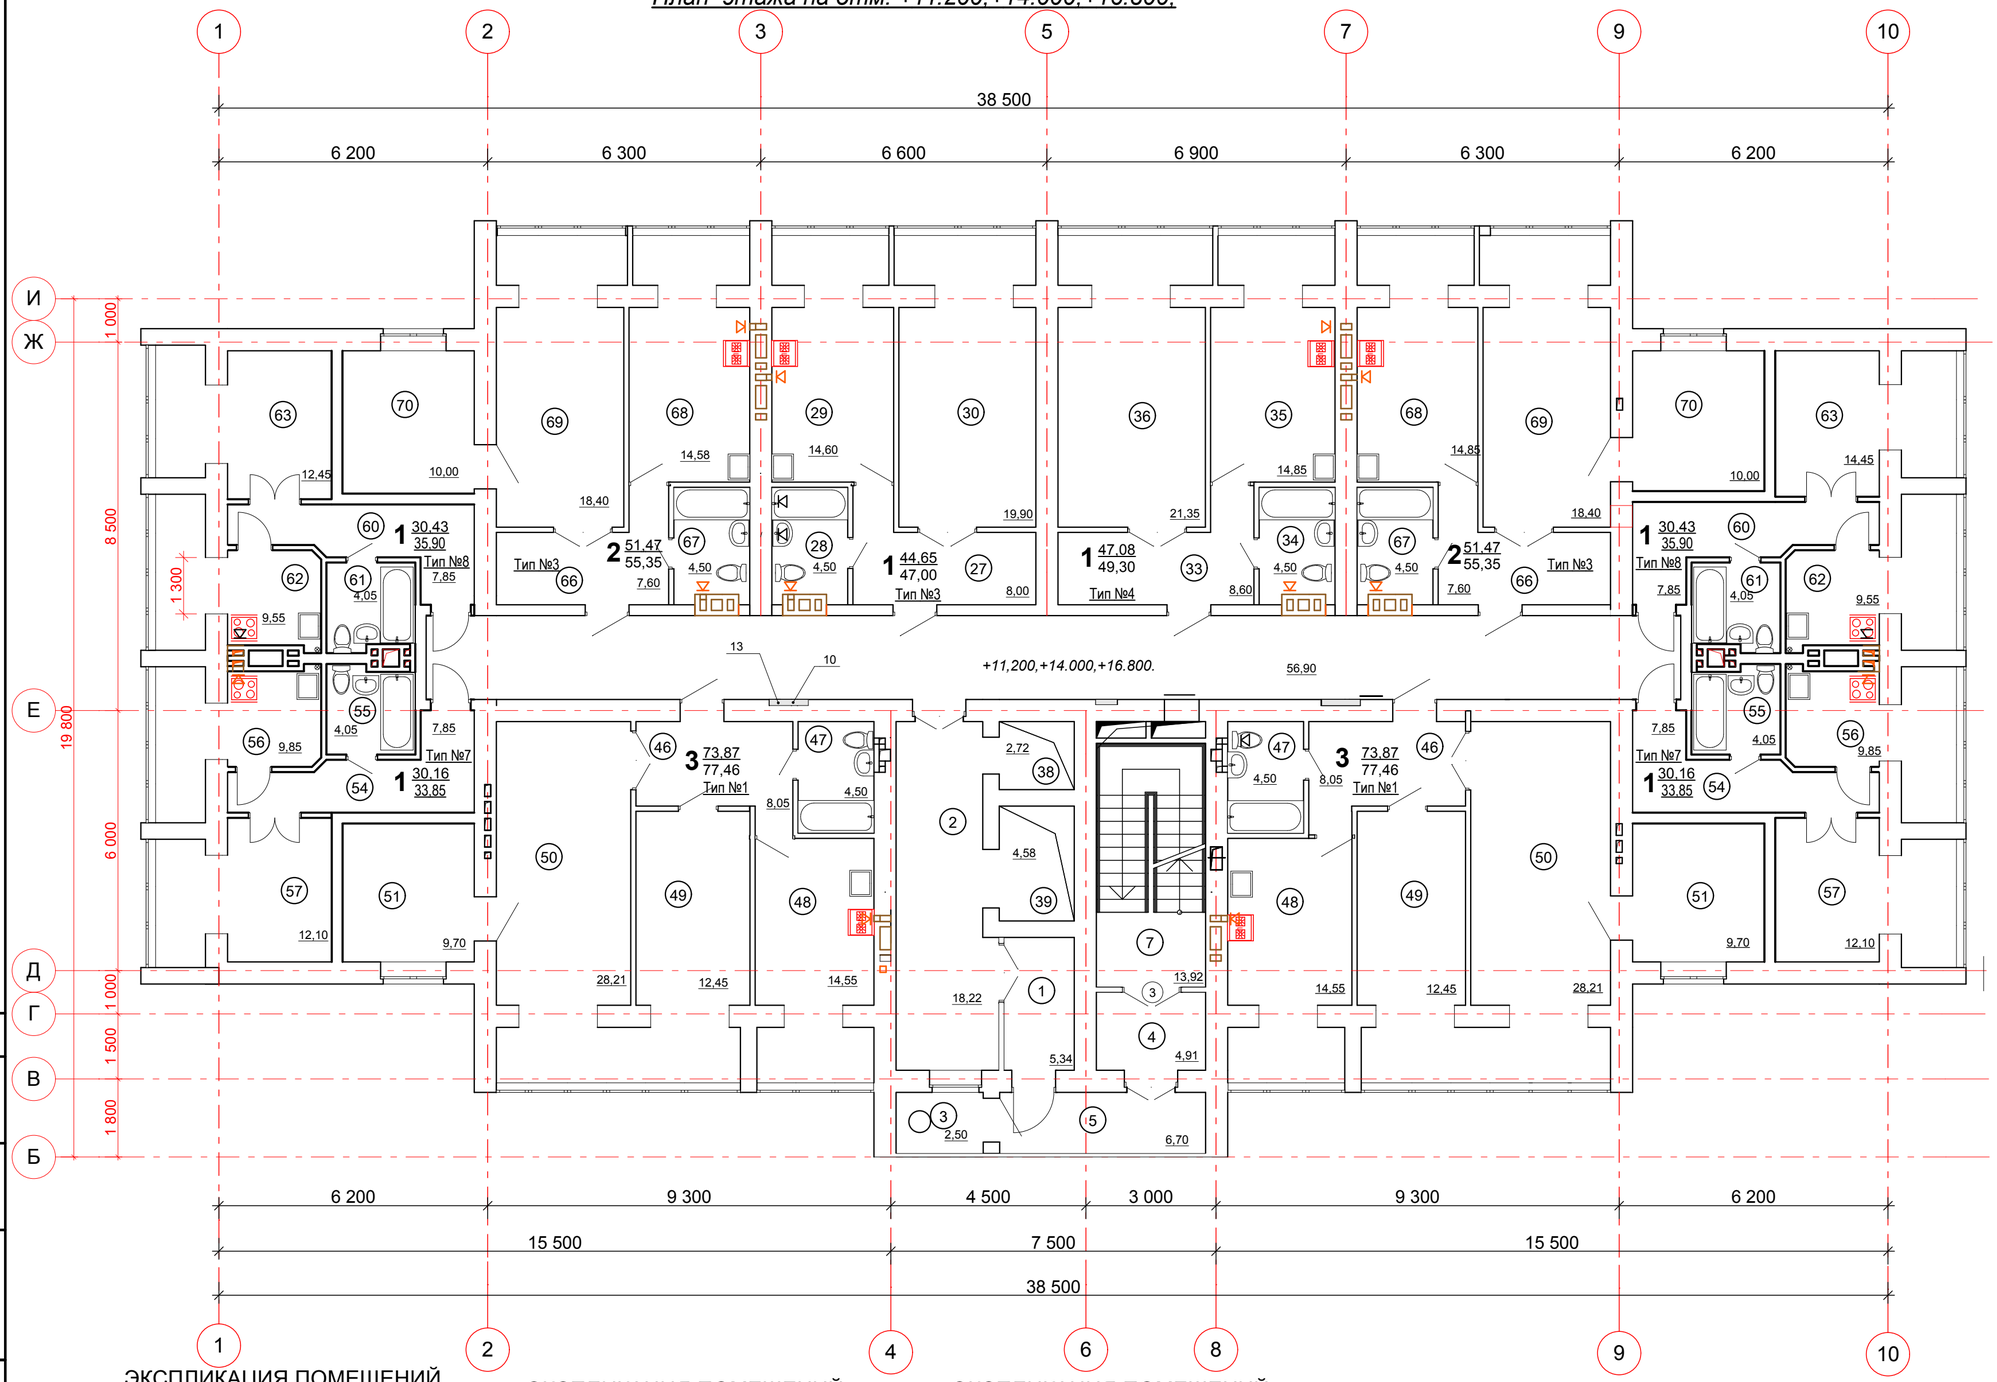

ЭКСПЛИКАЦИЯ ПОМЕЩЕНИЙ

№ пом.	Наименование	Площадь, м²
	Помещения общего пользования	
1	Тамбур	5,34
2	Лифтовой холл	18,22
3	Мусоропровод	2,50
4	Тамбур	4,91
5	Переходная галлерея	6,70
6	Коридор	56,90
7	Лестница	13,92
38	Лифт	2,72
39	Лифт	4,58
	Общая площадь	115,79 м2
	Трехкомнатная квартира тип 1-	2 шт.
46	Прихожая	8,05
47	Ванная комната	4,50
48	Кухня	14,55
49	Общая комната	12,45
50	Спальня	28,21
51	Спальня	9,70
	Общая площадь	77,46 м2 / 154,92 м2
	Однокомнатная квартира тип 7	-2 шт.
54	Прихожая	7,85
55	Ванная комната	4,05
56	Кухня	9,85
57	Общая комната	12,10
	Общая площадь	33,85м2 / 67,70 м2
	Однокомнатная квартира тип 8	-2 шт.
60	Прихожая	7,85
61	Ванная комната	4,05
62	Кухня	9,55
63	Общая комната	14,45
	Общая площадь	35,90м2 / 71,80м2
	Площадь квартир на этаже	501,42 м2
	Общая площадь этажа	617,21 м2

ЭКСПЛИКАЦИЯ ПОМЕЩЕНИЙ

№ пом.	Наименование	Площадь, м²
	Двухкомнатная квартира тип 3-	2 шт.
66	Прихожая	7,60
67	Ванная комната	4,50
68	Кухня	14,85
69	Общая комната	18,40
70	Спальня	10,00
	Общая площадь	55,35м2 / 110,70 м2

ЭКСПЛИКАЦИЯ ПОМЕЩЕНИЙ

№ пом.	Наименование	Площадь, м²
	Однокомнатная квартира тип 3	
24	Прихожая	8.00
25	Санузел	4.50
26	Кухня	14,60
27	Общая комната	19,90
	Общая площадь	47,00 м2

ЭКСПЛИКАЦИЯ ПОМЕЩЕНИЙ

№ пом.	Наименование	Площадь, м²
	Однокомнатная квартира тип 4	
33	Прихожия	8,60
34	Санузел	4,50
35	Кухня	14,85
36	Общая комната	21,35
Общая площадь		49,30 м2

СОГЛАСОВАНО:

Взамен инв. N

Подпись и дата 04.2015 Колосков

Инв. N подл. 123456

Изм.	Кол.	Лист	№док	Подпись	Дата

Стадия	Лист	Листов

Формат А2