План девятого этажа на отм.+23,200

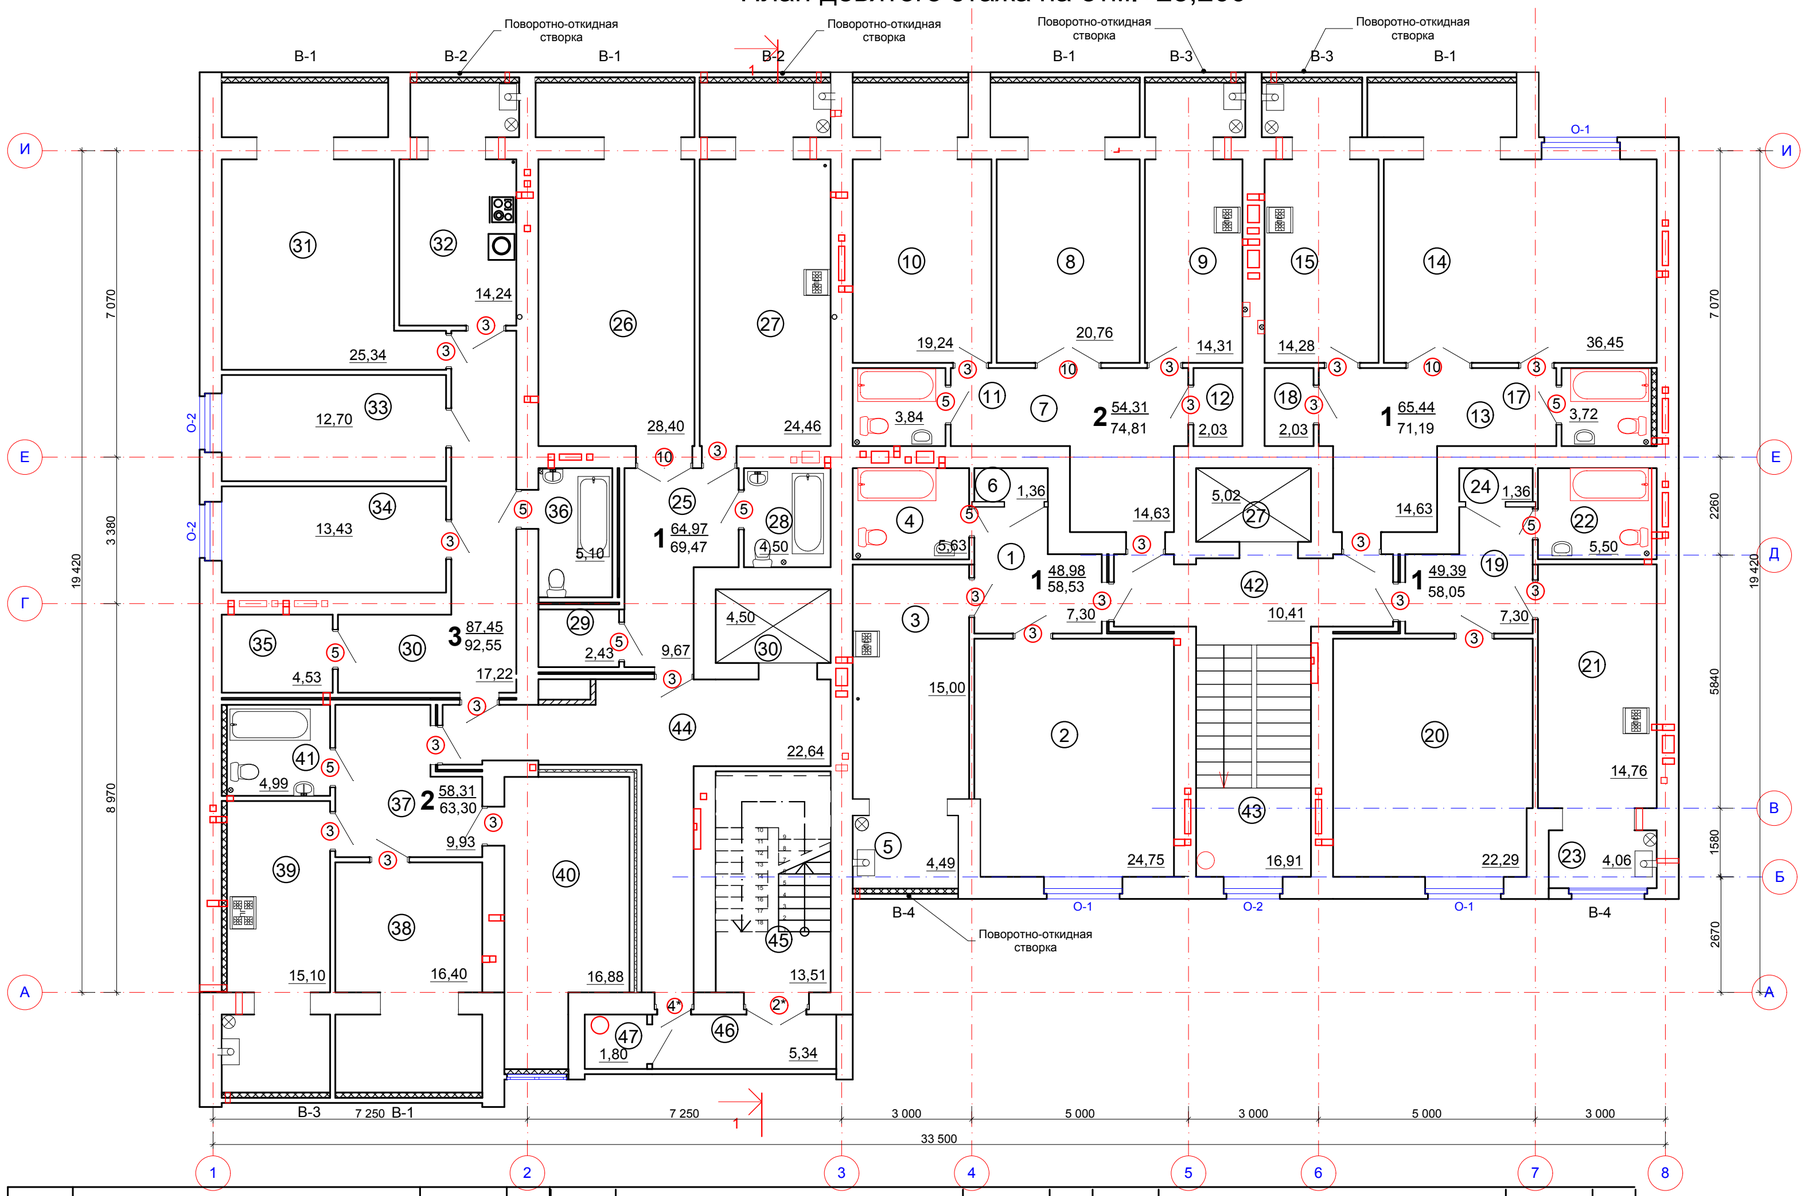

ЭКСПЛИКАЦИЯ ПОМЕЩЕНИЙ

	Однокомнатная квартира тип 1	
1	Прихожая	7,30
2	Общая комната	24,75
3	Кухня	8,78
4	Санузел	5,63
5	Галерея	9,82
6	Кладовая	1,36
	Общая площадь	58,53
	Двухкомнатная квартира тип 1	
7	Прихожая	14,63
8	Общая комната	20,75
9	Кухня	14.31
10	Спальня	19.24
11	Санузел	3,84
12	Кладовая	2,03
	Общая площадь	74.81 м2
	Однокомнатная квартира тип 2	
13	Прихожая	14,63
14	Общая комната	34,73
15	Кухня	16,07
17	Санузел	3,72
18	Кладовая	2,03
	Общая площадь	71,19 м2
	Однокомнатная квартира тип 2	
19	Прихожая	7,30
20	Общая комната	22,29
21	Кухня	14,76
22	Санузел	5,50
23	Галерея	4,06
24	Кладовая	1,36
	Общая площадь	58,05
	Однокомнатная квартира тип 3	
25	Прихожая	9,67
26	Общая комната	29,75
27	Кухня	24,13
28	Санузел	4,50
29	Кладовая	2,43
	Общая площадь	70,48

№ пом.	Наименование	Площадь
	Трехкомнатная квартира 3 типа	
30	Прихожая	17,22
31	Спальная	25,34
32	Кухня	14,24
33	Общая комната	12,70
34	Спальня	13,43
35	Кладовая	4,53
36	Санузел	5,10
	Общая площадь	92,55 м2

№ пом.	Наименование	Площадь
	Двухкомнатная квартира 4 типа	
37	Прихожая	9,93
38	Общая комната	16,40
39	Кухня	15,10
40	Спальня	16,88
41	Санузел	4,99
	Общая площадь	63,30 м2
	Общая площадь квартир на этаже	483,54 м2

№ пом.	Наименование	Площадь
	Помещения общего пользования	
42	Холл	10,41
43	Лестничная клетка	16,91
44	Коридор	22,64
45	Лестничная клетка	13,51
46	Переходная лоджия	5,34
47	Мусорокамера	1,80
48	Лифт	4.50
49	Лифт	5.02
	Общая площадь	80.12 м2
	Общая площадь на этаже	563,68 м2

Многоквартирный жилой дом с нежилыми этажами по ул. Ахшарумова 46 в Советском районе г. Астрахани

Изм.	Кол.	Лист	№док	Подпись	Дата

Стадия	Лист	Листов

СОГЛАСОВАНО:

Взамен инв. N

Подпись и дата 04.14

Щурова

Инв. N подл.

Формат А2